

PŘEHLEDNÁ SITUACE

Katastr. území : PĚČÍN
Měřítko : 1 : 8.000


MALÁ VODNÍ NÁDRŽ

Pěčín

C.1.

SITUACE DLE KN

KATASTRÁLNÍ ÚZEMÍ : PĚČÍN
PARC.Č.: 4606
MĚŘ.: 1: 1.000

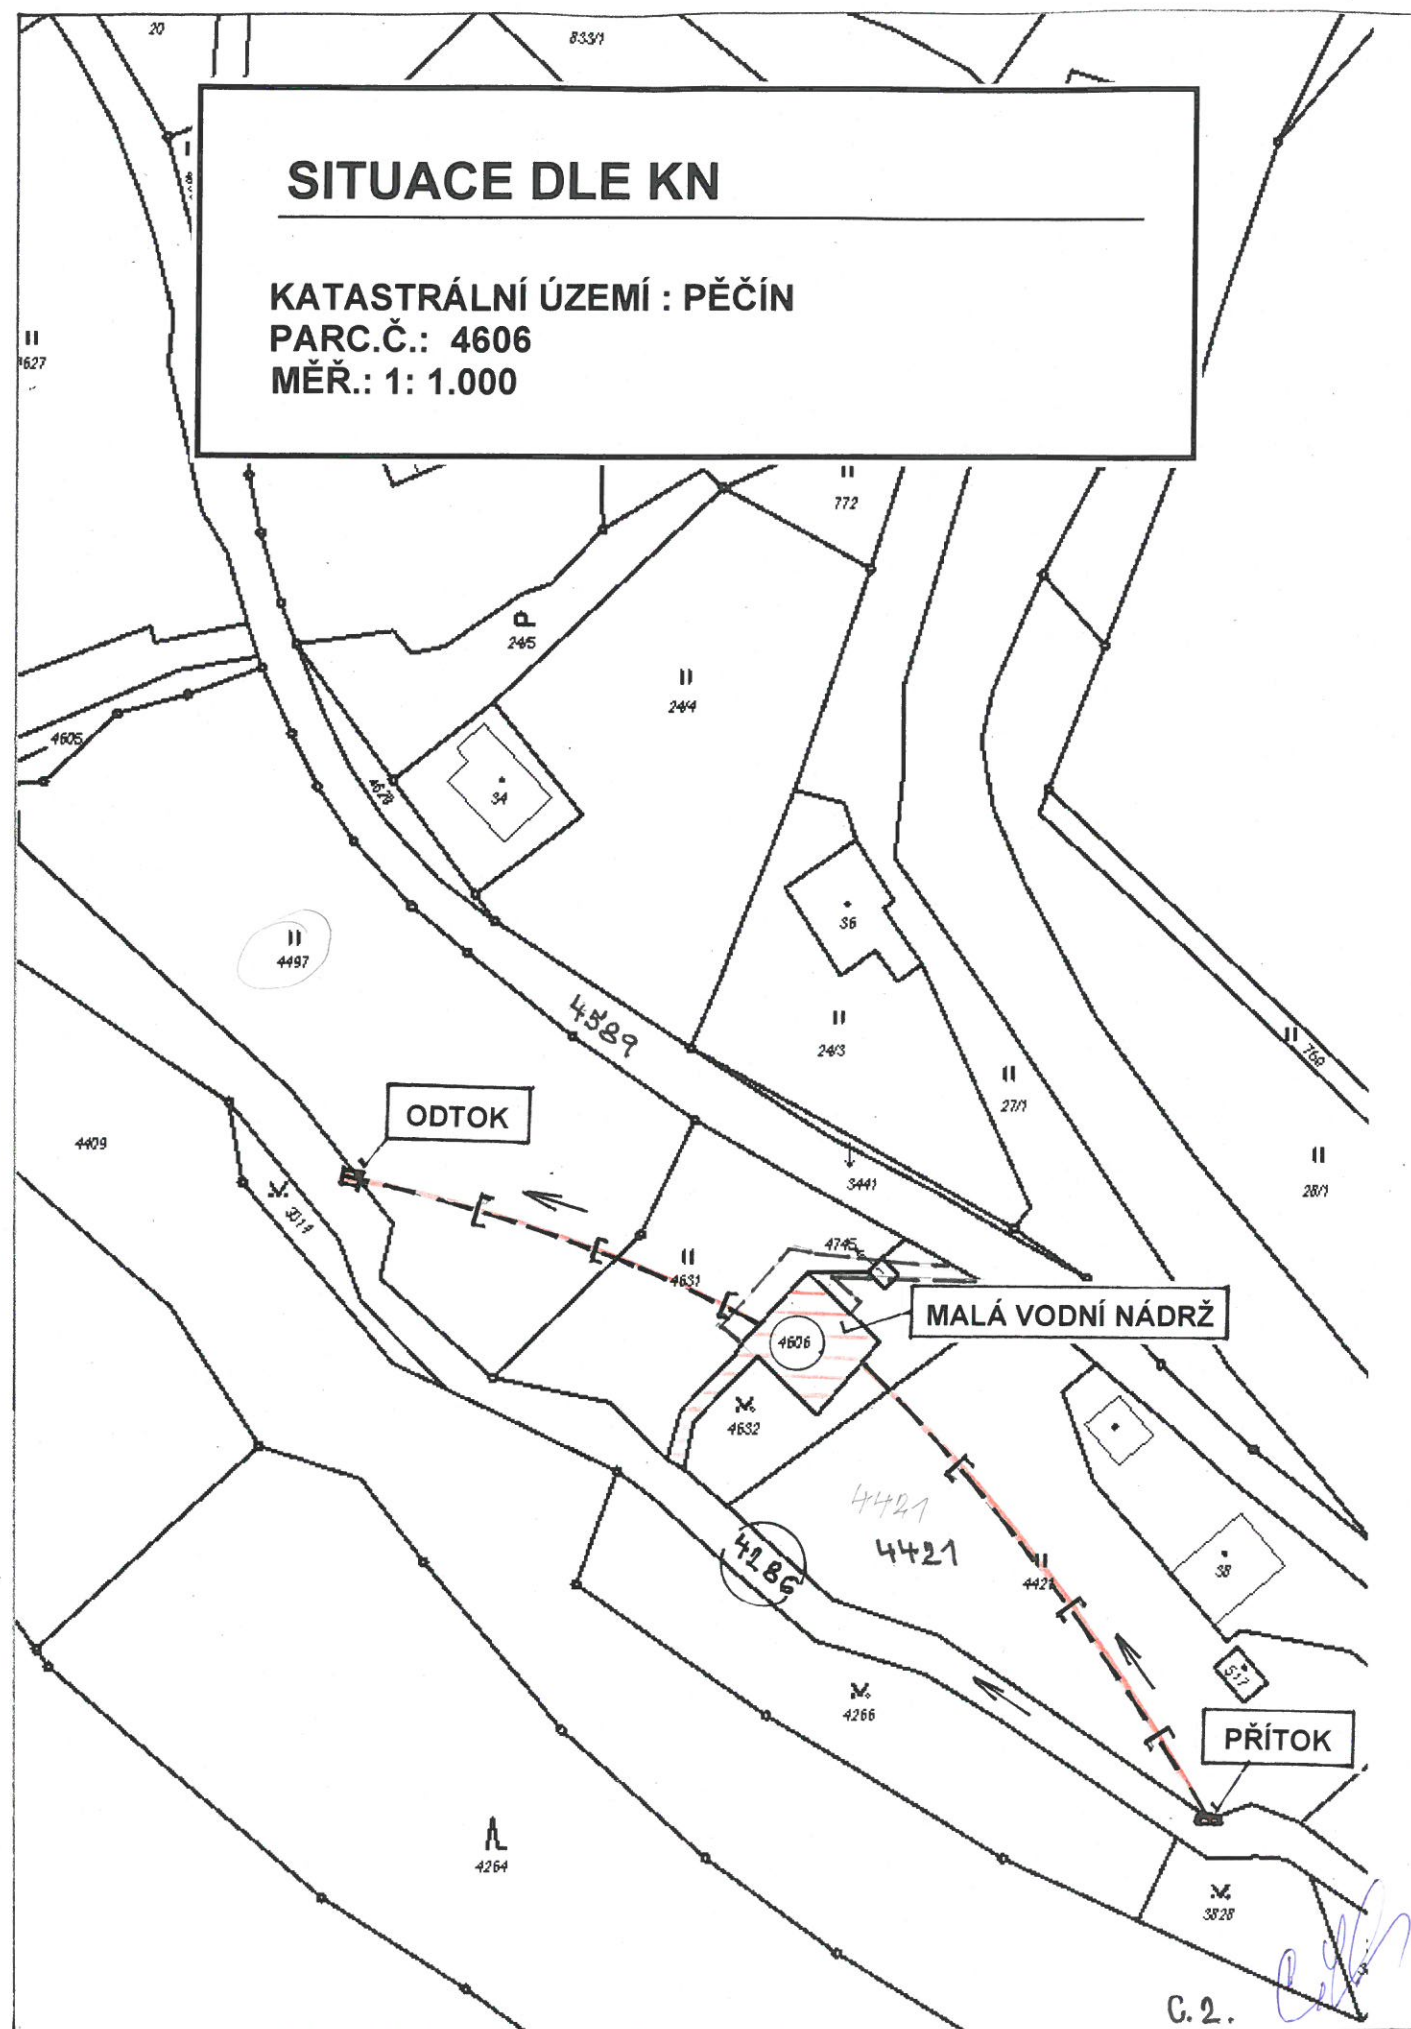

C.2.

SITUACE NAVRŽENÉ KOMUNIKACE

KATASTRÁLNÍ ÚZEMÍ : PĚČÍN
PARC.Č.: 4631,4632, 4745,4589

7/1

3441

4589

4631

4745

4606

NAVRŽENÁ KOMUNIKACE

4632


C.3.

27.05.2024 14:29

POŽÁRNÍ NÁDRŽ PĚČÍN

SITUACE


MĚŘ.: 1:100

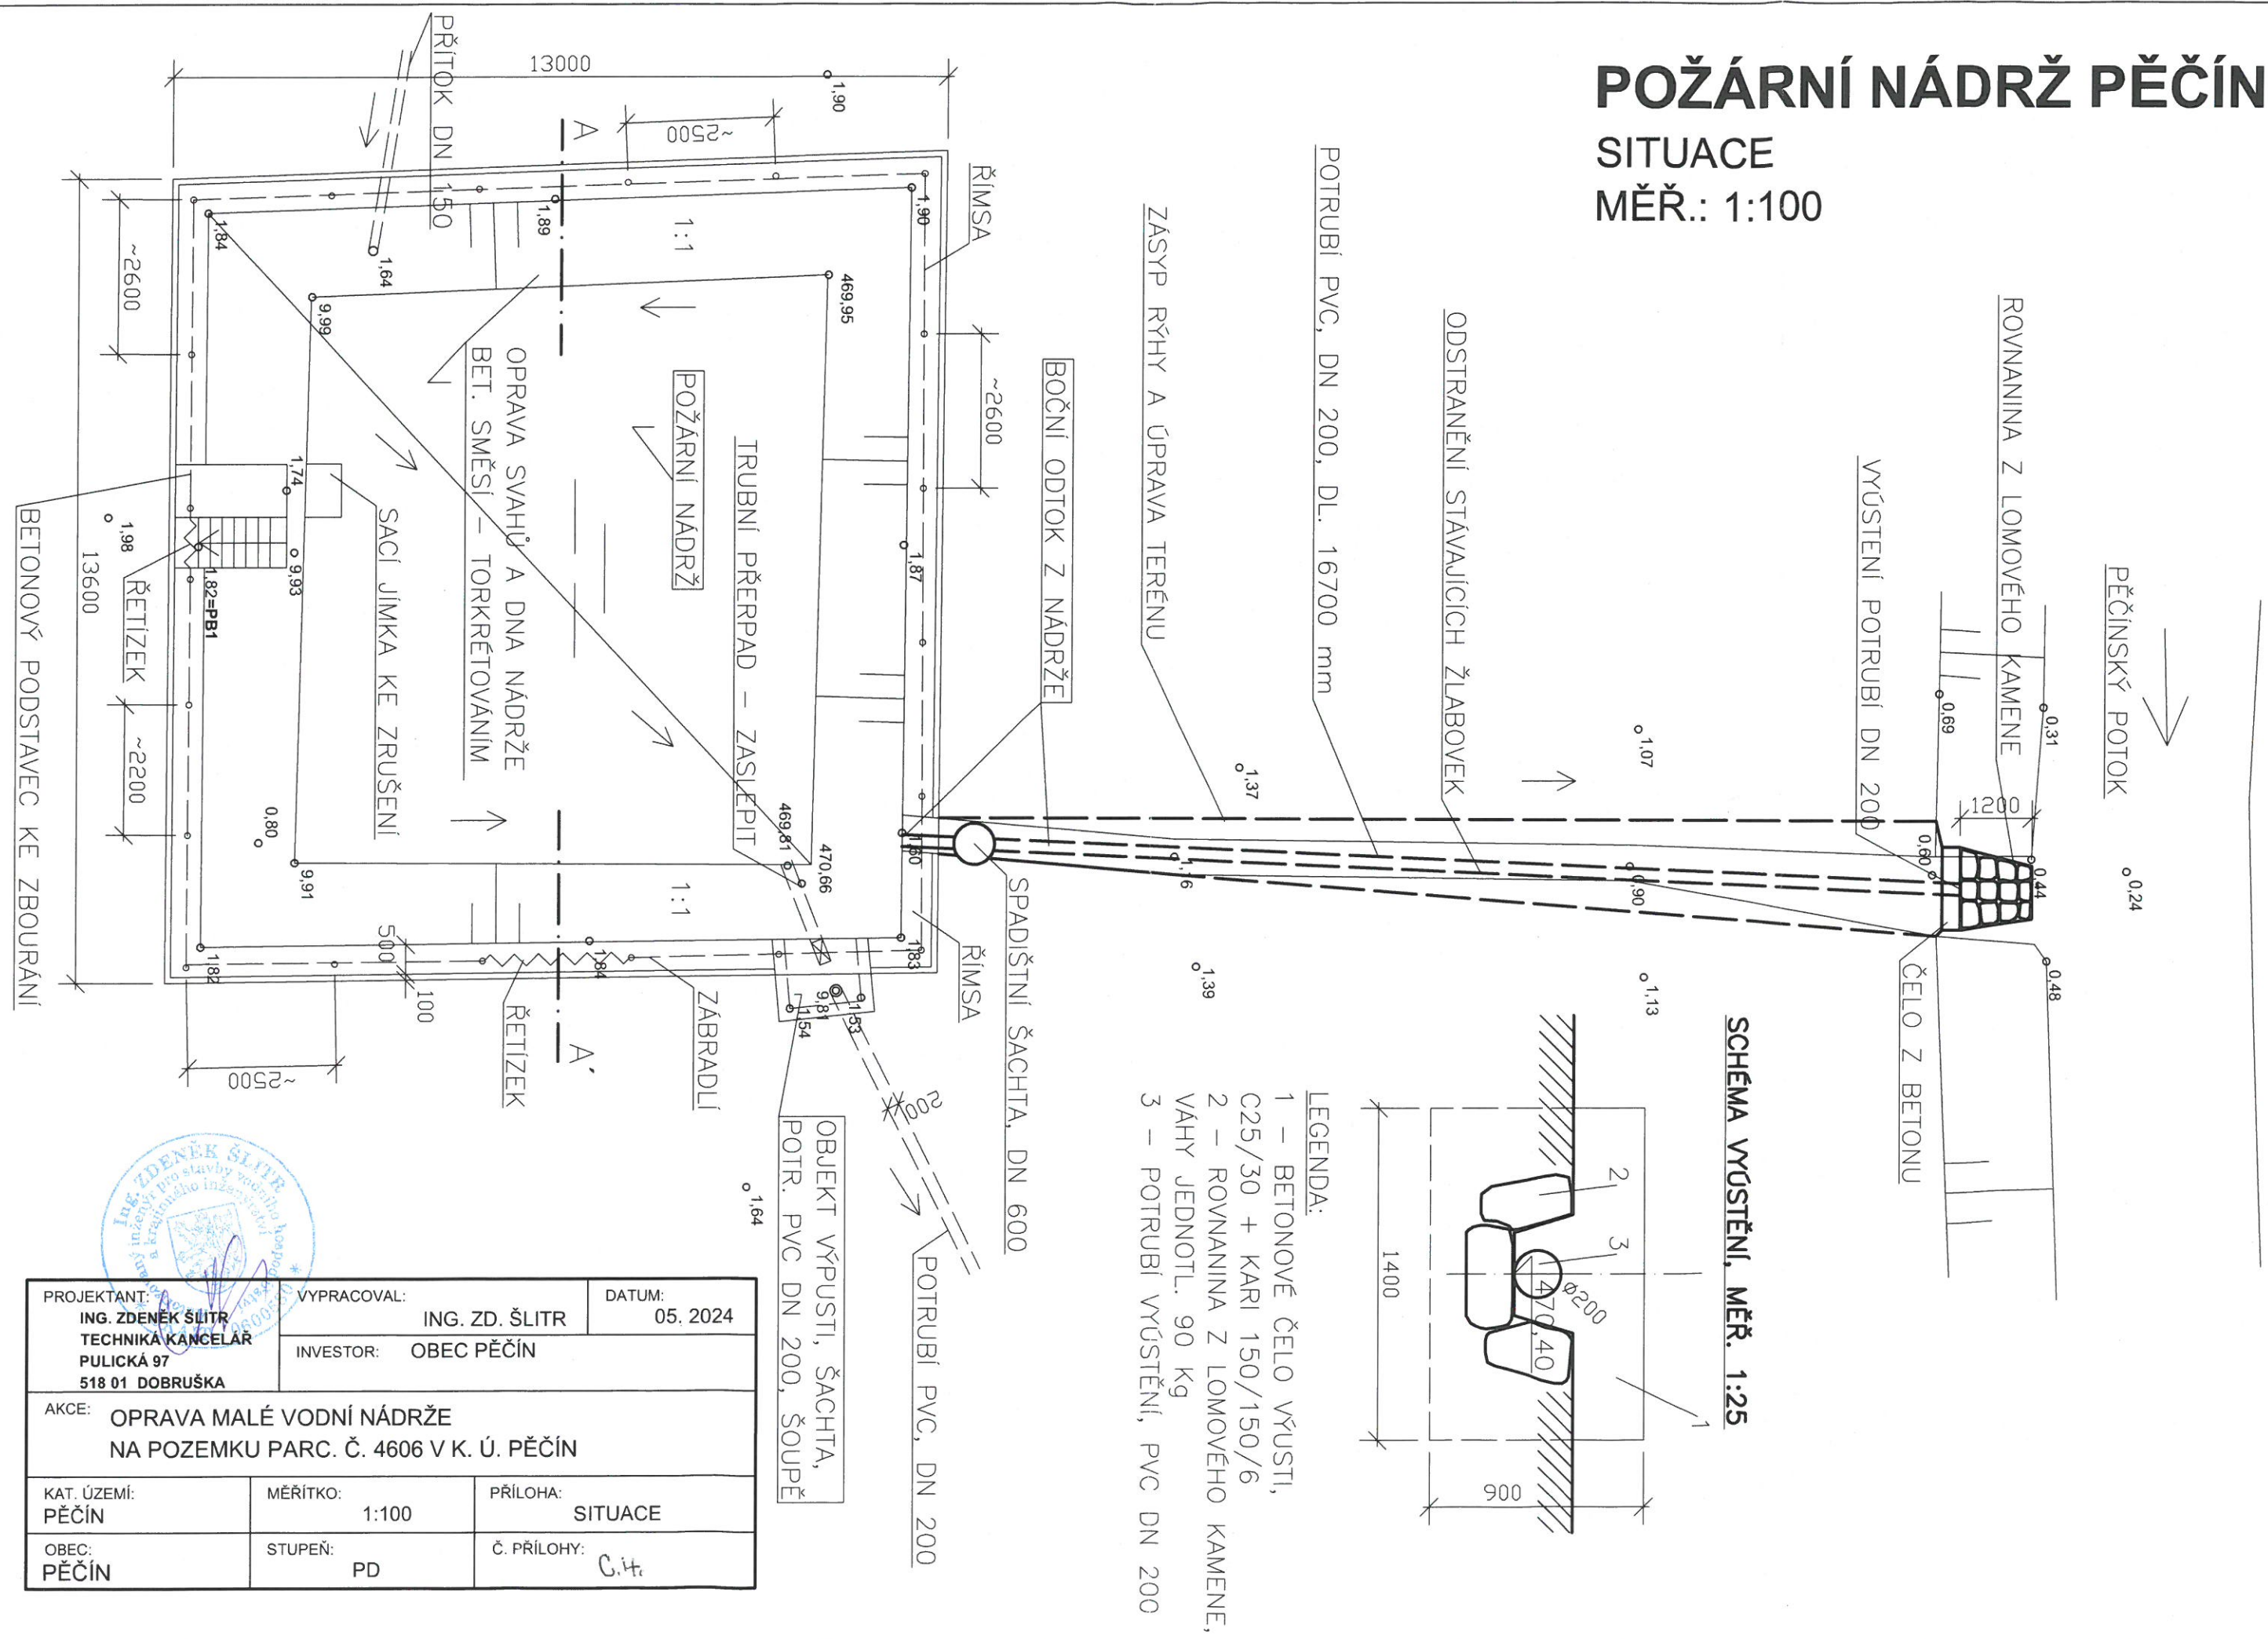

PROJEKTANT: ING. ZDENĚK ŠLITR TECHNIKA KANCELÁŘ PULICKÁ 97 518 01 DOBRUŠKA	VYPRACOVAL: ING. ZD. ŠLITR INVESTOR: OBEC PĚČÍN	DATUM: 05. 2024
AKCE: OPRAVA MALÉ VODNÍ NÁDRŽE NA POZEMKU PARC. Č. 4606 V K. Ú. PĚČÍN		
KAT. ÚZEMÍ: PĚČÍN	MĚŘITKO: 1:100	PŘÍLOHA: SITUACE
OBEC: PĚČÍN	STUPEŇ: PD	Č. PŘÍLOHY: C.4.

VZOROVÝ PŘÍČNÝ ŘEZ NÁDRŽÍ

MĚŘ.: 1:50

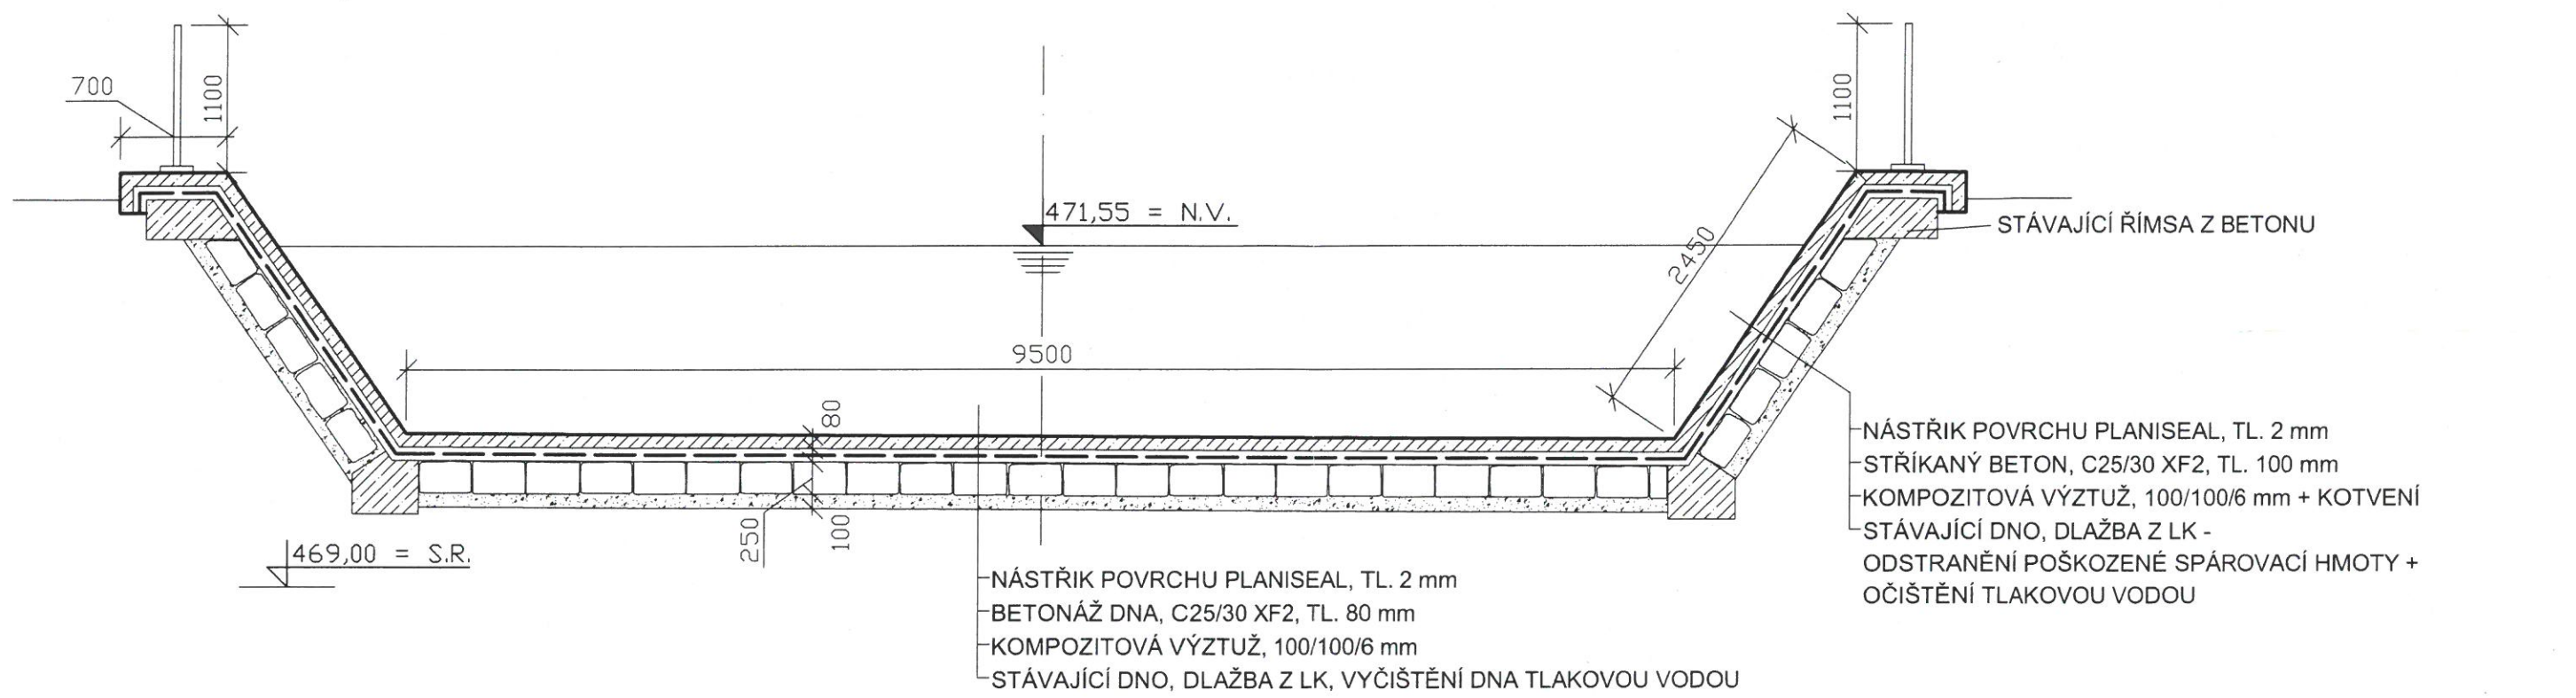


PROJEKTANT: ING. ZDENĚK ŠLITR TECHNICKÁ KANCELÁŘ PULICKÁ 97 518 01 DOBRUŠKA		VYPRACOVAL: ING. ZD. ŠLITR	DATUM: 05. 2024
AKCE: OPRAVA MALÉ VODNÍ NÁDRŽE NA POZEMKU PARC. Č. 4606 V K. Ú. PĚČÍN		INVESTOR: OBEC PĚČÍN	
KAT. ÚZEMÍ: PĚČÍN	MĚŘÍTKO: 1:50	PŘÍLOHA: VZOROVÝ PŘÍČNÝ ŘEZ NÁDRŽÍ	
OBEC: PĚČÍN	STUPEŇ: PD	Č. PŘÍLOHY: D.1.2.1.	

POŽÁRNÍ NÁDRŽ PĚČÍN

SITUACE


MĚŘ.: 1:100

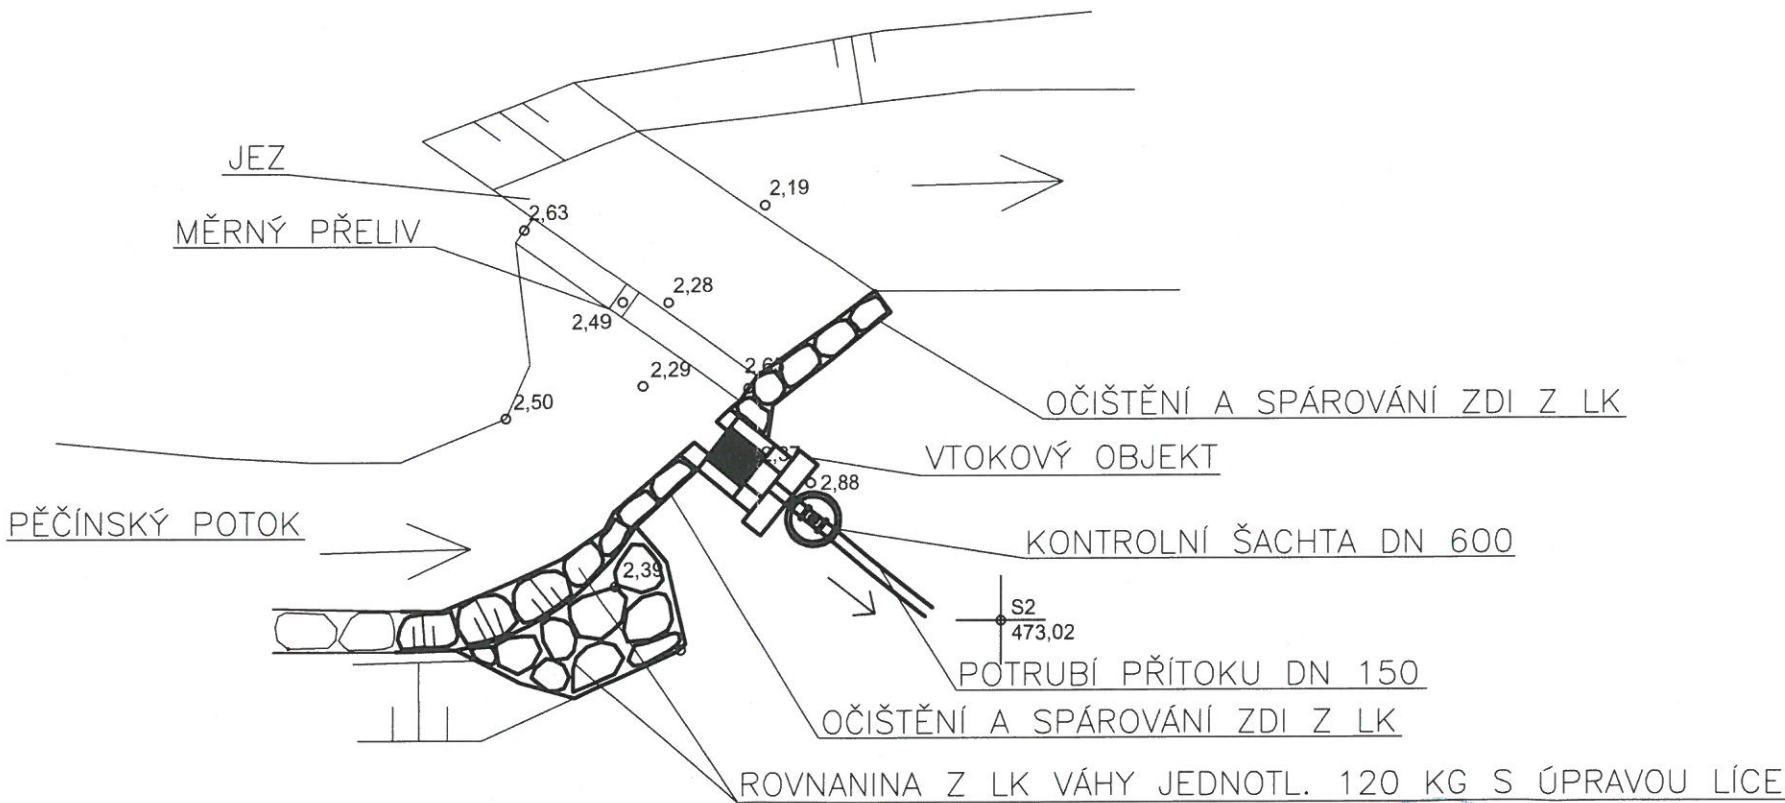

PROJEKTANT: ING. ZDENEK ŠLITR TECHNIKA KANCELÁŘ PULICKÁ 97 518 01 DOBRUŠKA		VYPRACOVAL: ING. ZD. ŠLITR	DATUM: 06. 2024
AKCE: OPRAVA MALÉ VODNÍ NÁDRŽE NA POZEMKU PARC. Č. 4606 V K. Ú. PĚČÍN		INVESTOR: OBEC PĚČÍN	
KAT. ÚZEMÍ: PĚČÍN	MĚŘITKO: 1:100	PŘÍLOHA: SITUACE	
OBEC: PĚČÍN	STUPEŇ: PD	Č. PŘÍLOHY: D. 1. 2. 2.	

SCHEMA VTOKOVÉHO OBJEKTU

MĚŘ. 1 : 50

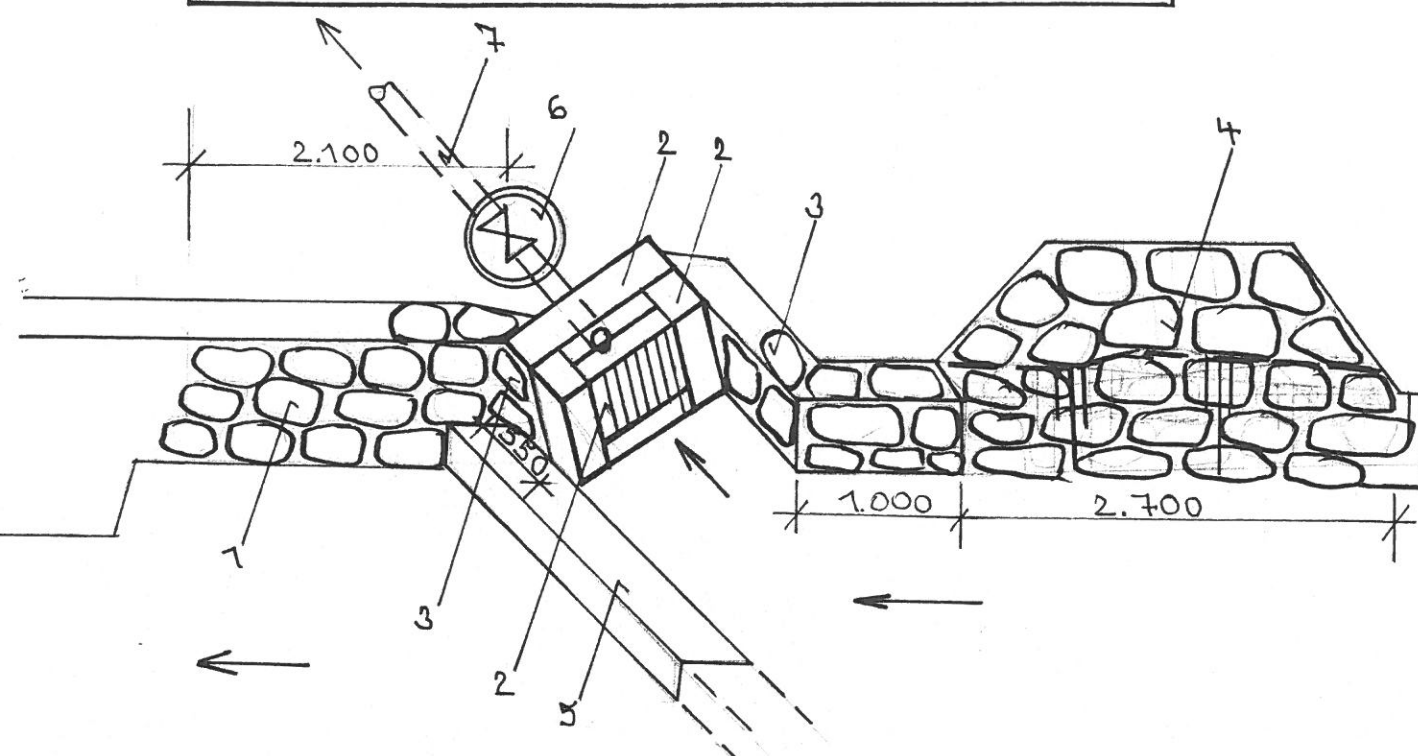

LEGENDA :

- 1- ODSTRANĚNÍ MECHU A VEGETACE
OČIŠTĚNÍ A VYSPÁROVÁNÍ LOM. KAMENE
- 2- ČELO A ZÍDKA Z BETONU C 25/30 + KARI 150/150/6
S OCELOVÝMI ČESLEMI
- 3- PŘELOŽKA ZÍDKY Z LOMOVÉHO KAMENE
S VYSPÁROVÁNÍM
- 4- ZÁHOZ Z LOMOVÉHO KAMENE , VÁHY 120 kg JEDN.
S ÚPRAVOU LÍCE
- 5- PŘELIV JEZU
- 6- ŠACHTA DN 600
- 7- POTRUBÍ PŘÍTOKU, DN 150


VYPRACOVAL: ING. ZDENĚK ŠLITR
6.2024

D.1.2.3.

VTOKOVÝ OBJEKT

MĚŘ.: 1:25

PŮDORYS

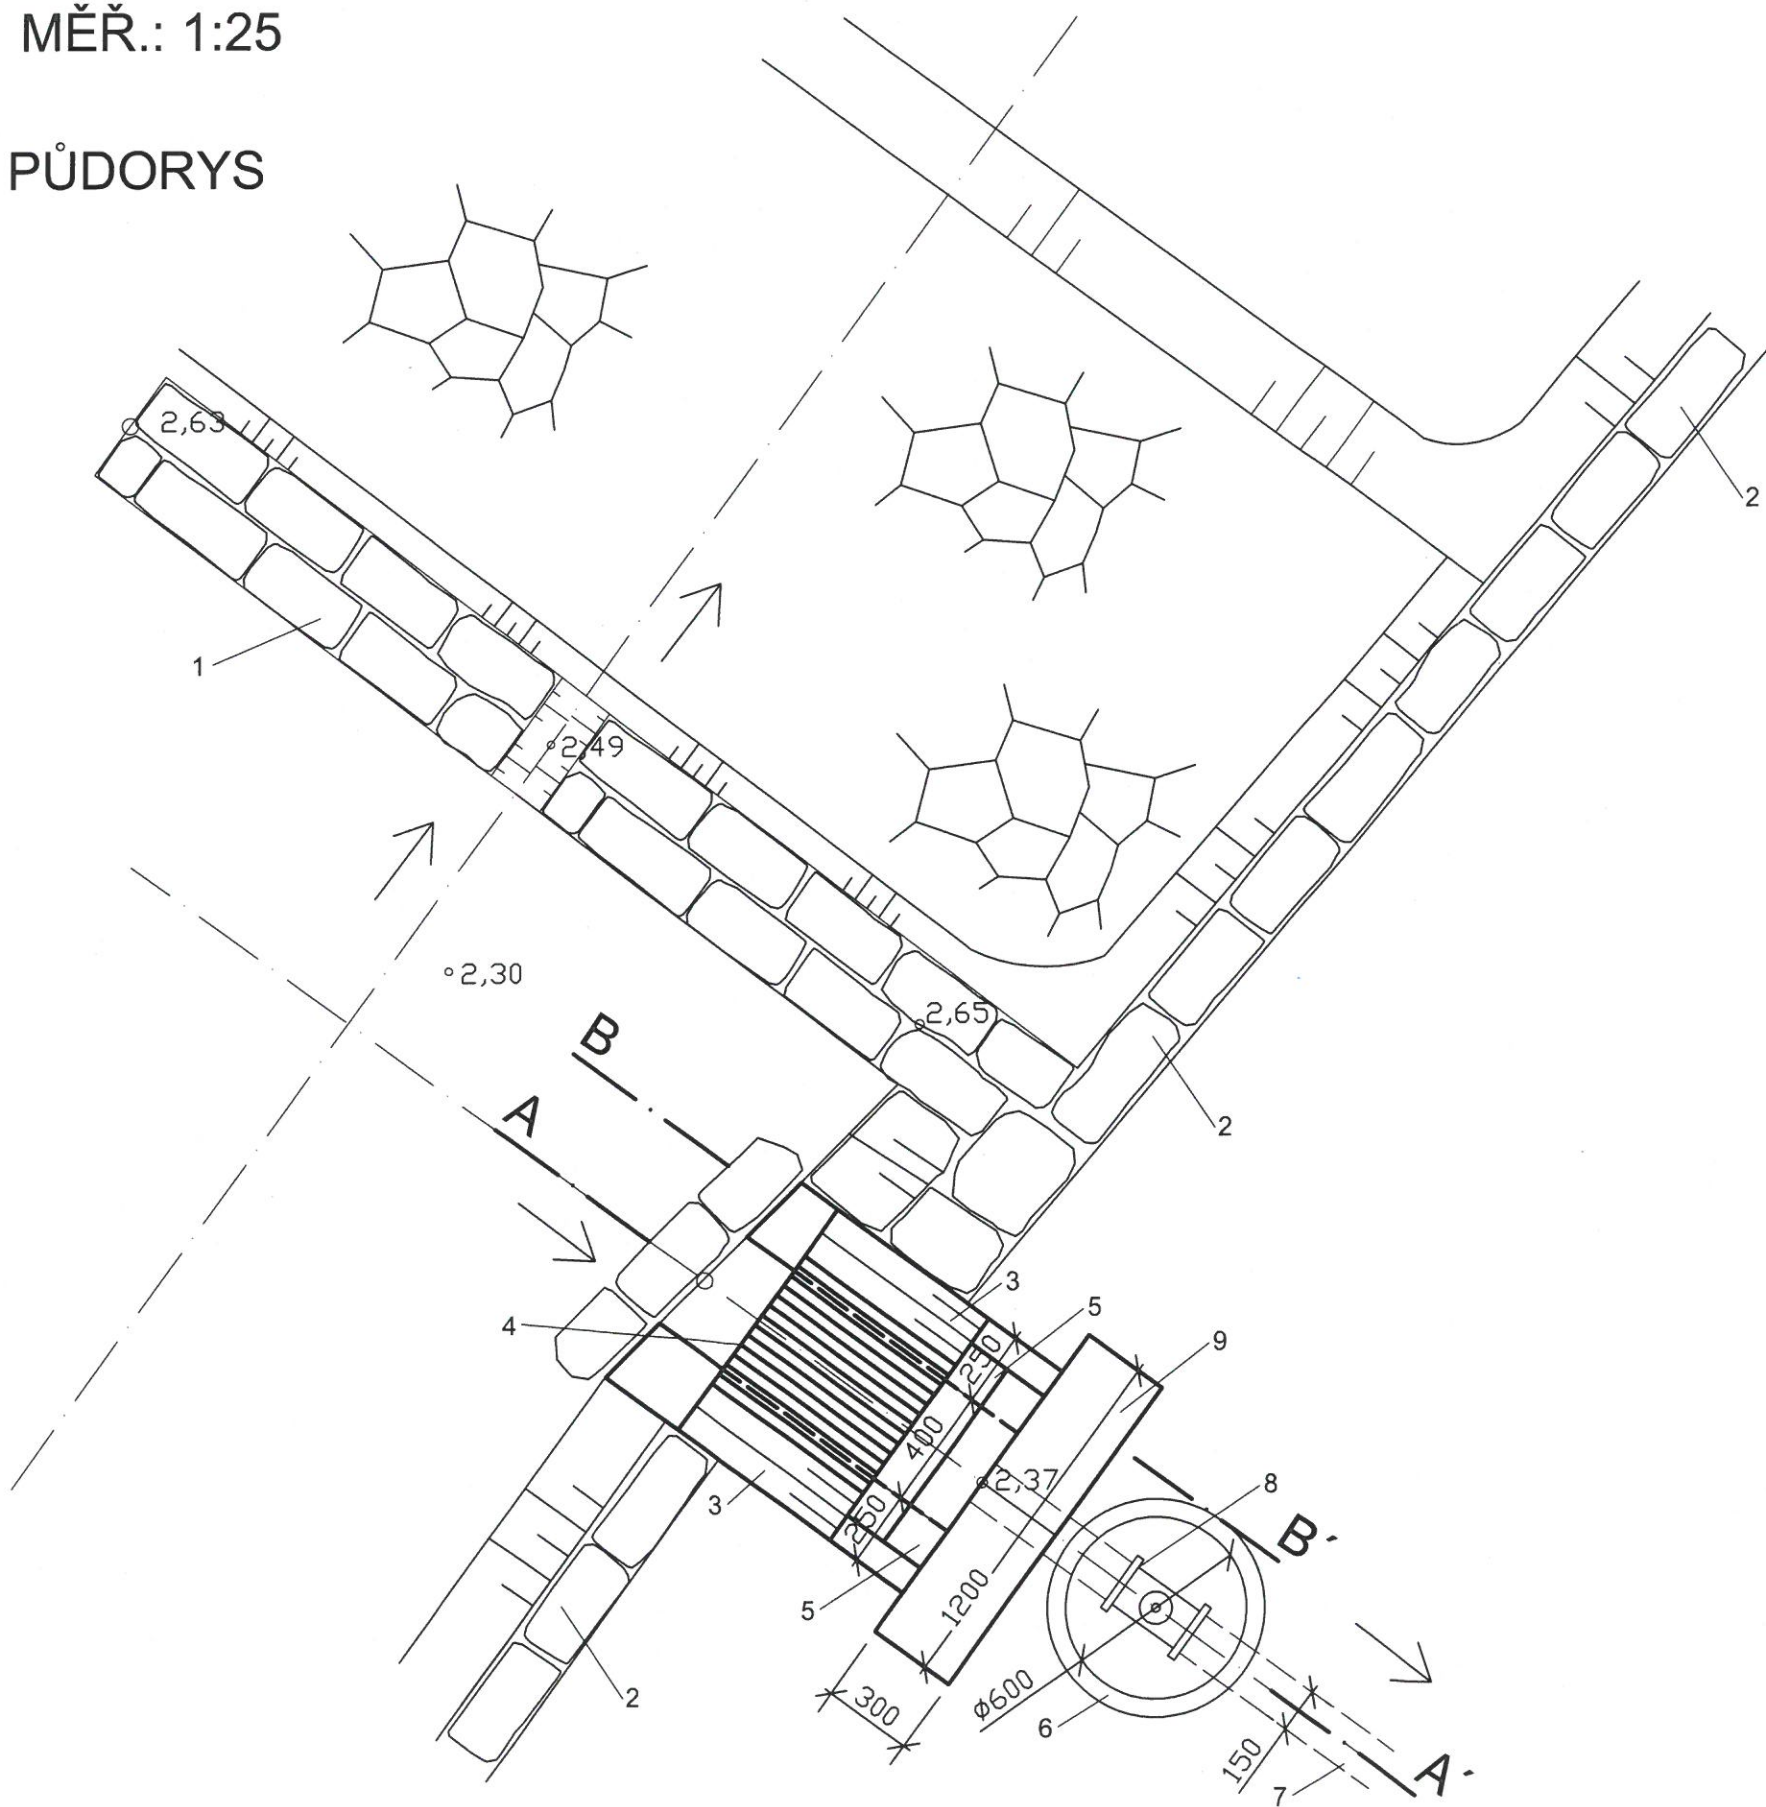

LEGENDA:


- 1 - STÁVAJÍCÍ PŘELIV JEZU
- 2 - STÁVAJÍCÍ ZEĎ Z KAMENE
- 3 - BOČNÍ ZÍDKY Z BETONU C25/30 + KARI 100/100/6
- 4 - OCELOVÉ ČESLE 800/500
- 5 - BETONOVÝ PŘEKLD PZD
- 6 - BETONOVÁ KONTRLOŇ ŠACHTA DN 600
- 7 - POTRUBÍ PŘÍTOKU PVC DN 150
- 8 - ŠOUPĚ NA POTRUBÍ DN 150
- 9 - ČELNÍ ZÍDKA Z BETONU C25/30 + KARI 100/100/6

PROJEKTANT: ING. ZDENĚK ŠLITR TECHNIKA KANCELÁŘ PULICKÁ 97 518 01 DOBRUŠKA	VYPRACOVAL:	ING. ZD. ŠLITR	DATUM:	06. 2024
	INVESTOR:	OBEC PĚČÍN		
AKCE: OPRAVA MALÉ VODNÍ NÁDRŽE NA POZEMKU PARC. Č. 4606 V K. Ú. PĚČÍN				
KAT. ÚZEMÍ: PĚČÍN	MĚŘITKO: 1:25	PŘÍLOHA: VTOKOVÝ OBJEKT		
OBEC: PĚČÍN	STUPEŇ: PD	Č. PŘÍLOHY: D. 1. 2. 4. 2		


VTOKOVÝ OBJEKT

MĚŘ.: 1:25

ŘEZ A - A'

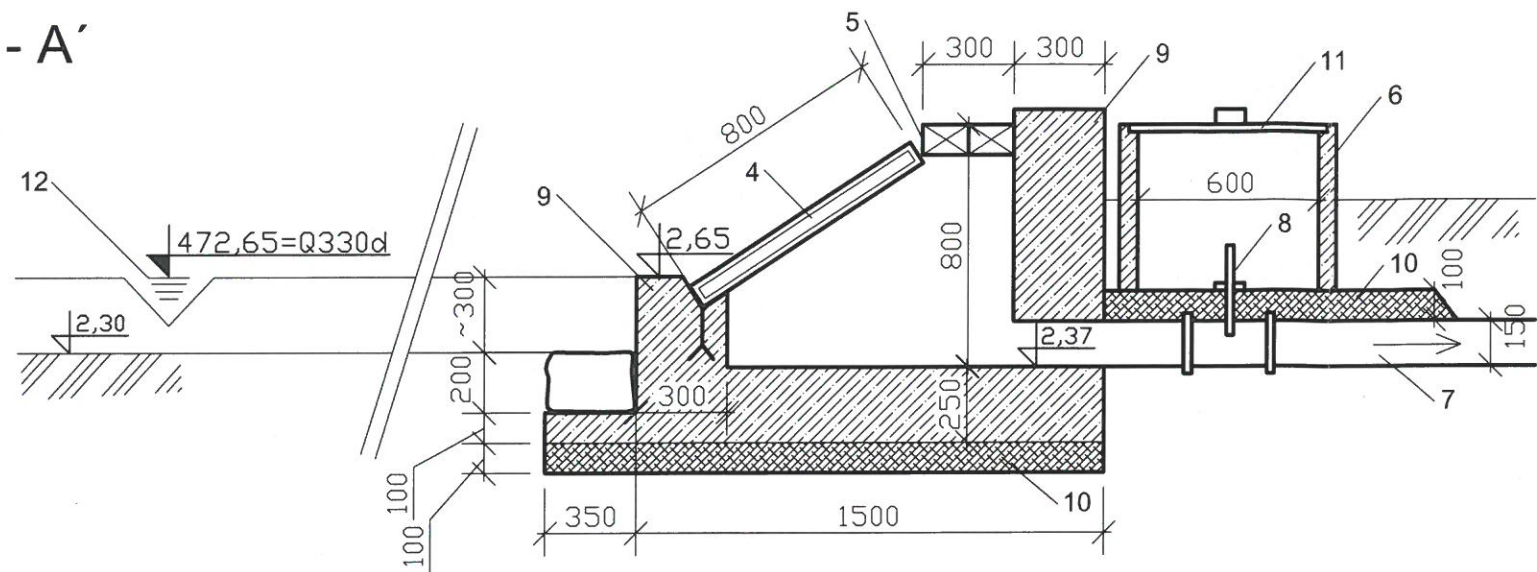

ŘEZ B - B'

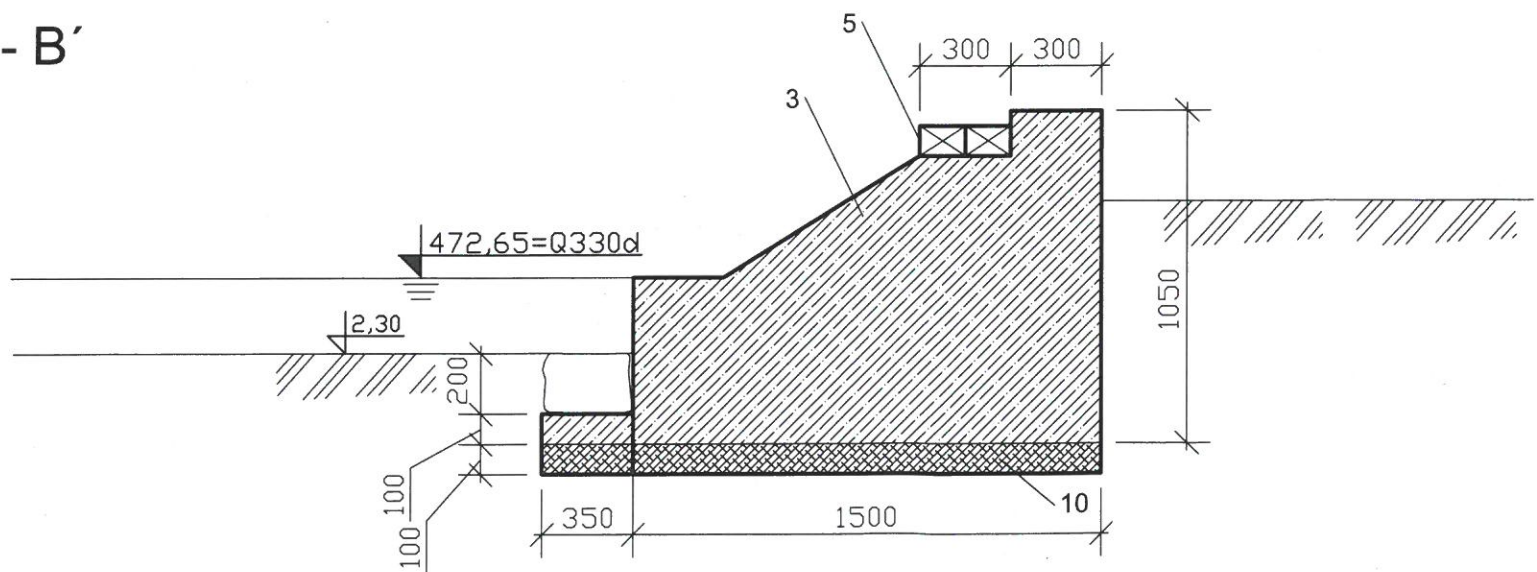

LEGENDA:

- 3 - BOČNÍ ZÍDKY Z BETONU C25/30 + KARI 100/100/6
- 4 - OCELOVÉ ČESLE 800/500
- 5 - BETONOVÝ PŘEKŁAD PZD
- 6 - BETONOVÁ KONTRLOŇÍ ŠACHTA DN 600
- 7 - POTRUBÍ PŘÍTOKU PVC DN 150
- 8 - ŠOUPĚ NA POTRUBÍ DN 150
- 9 - ČELNÍ ZÍDKA Z BETONU C25/30 + KARI 100/100/6
- 10 - ŠTĚRKOPÍSKOVÝ PODSYP
- 11 - OCELOVÝ POKLOP
- 12 - MĚRNÝ PŘELIV


PROJEKTANT: ING. ZDENĚK ŠLITR TECHNICKÁ KANCELÁŘ PULICKÁ 97 518 01 DOBRUŠKA	VYPRACOVAL: ING. ZD. ŠLITR INVESTOR: OBEC PĚČÍN	DATUM: 06. 2024
AKCE: OPRAVA MALÉ VODNÍ NÁDRŽE NA POZEMKU PARC. Č. 4606 V K. Ú. PĚČÍN		
KAT. ÚZEMÍ: PĚČÍN	MĚŘÍTKO: 1:25	PŘÍLOHA: VTOKOVÝ OBJEKT
OBEC: PĚČÍN	STUPEŇ: PD	Č. PŘÍLOHY: D.1.2.4.b

POŽÁRNÍ NÁDRŽ PĚČÍN

SITUACE

MĚŘ.: 1:100

VYÚSTĚNÍ ODTOKU Z NÁDRŽE

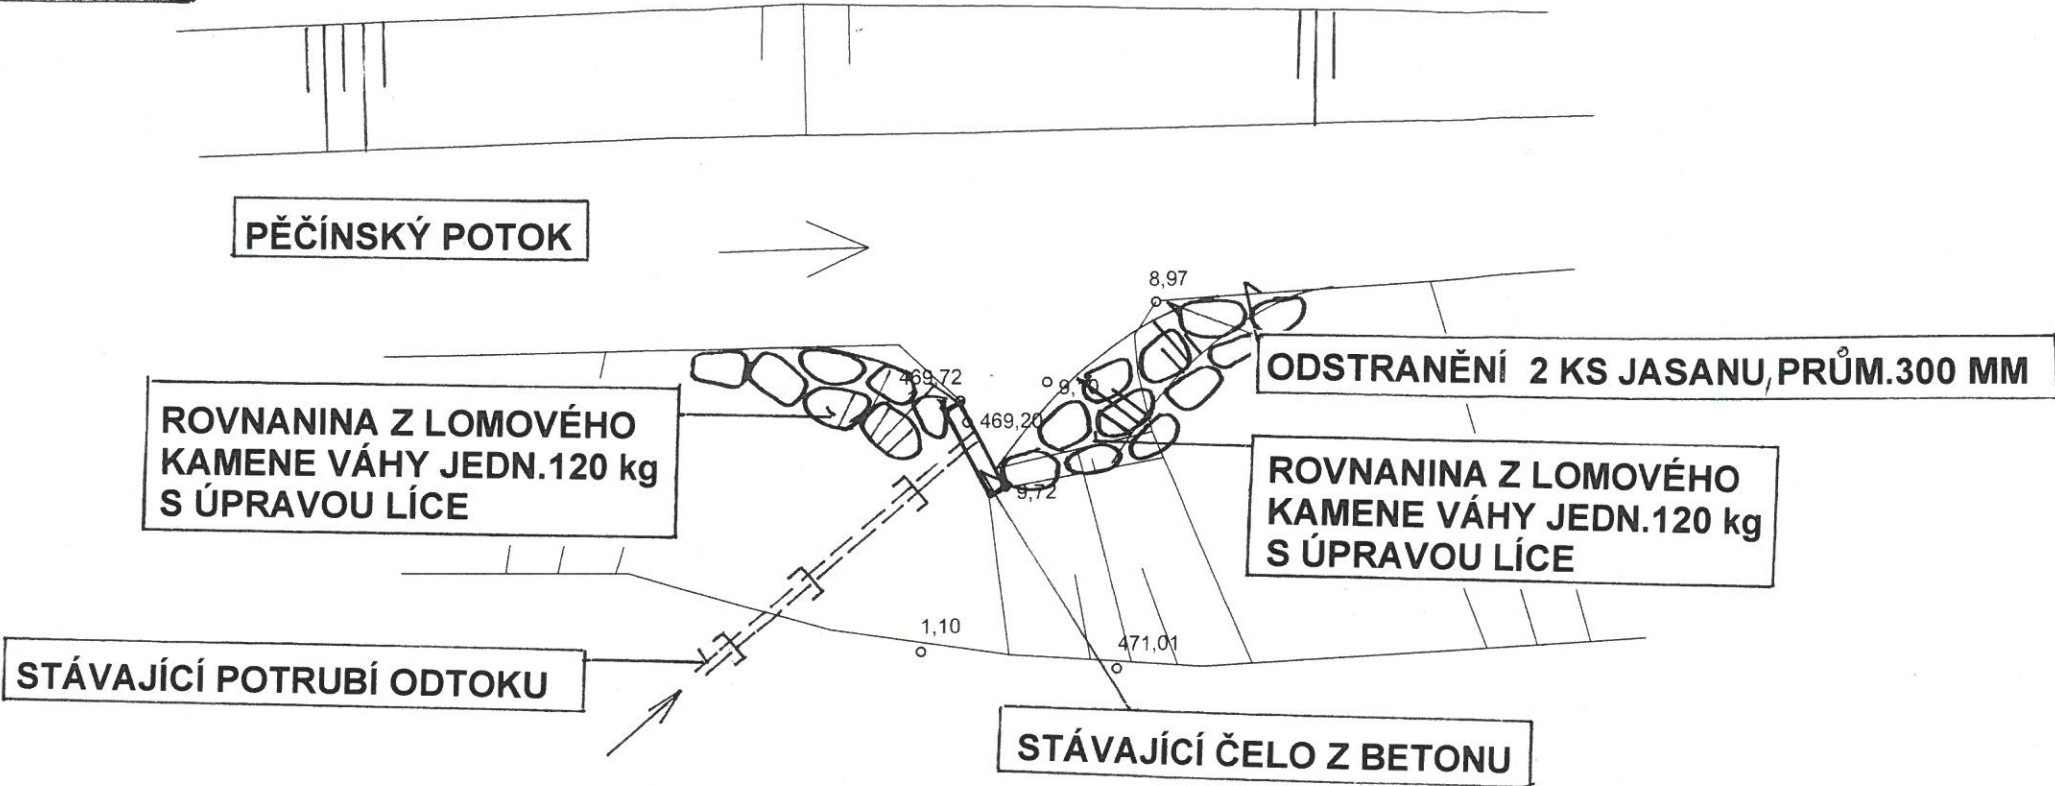


PROJEKTANT: ING. ZDENĚK ŠLITR TECHNIKA KANCELÁŘ PULICKÁ 97 518 01 DOBRUŠKA		VYPRACOVAL: ING. ZD. ŠLITR	DATUM: 5. 2024
		INVESTOR: OBEC PĚČÍN	
AKCE: OPRAVA MALÉ VODNÍ NÁDRŽE NA PARC.Č. 4606 v K.Ú. PĚČÍN			
KAT. ÚZEMÍ: PĚČÍN	MĚŘITKO: 1:100	PŘÍLOHA: SITUACE	
OBEC: PĚČÍN	STUPEŇ: PD	Č. PŘÍLOHY: D.1.1.5.	

KATASTR. ÚZEMÍ
PARC. ČÍSLO
DRUH POZEMKU

		PĚČÍN
4226	4631	4606
VODNÍ PL.	Typ	VODNÍ PLOCHA

BOČNÍ ODTOK Z NÁDRŽE

PODÉLNÝ PROFIL
MĚŘ.: 1:100/100

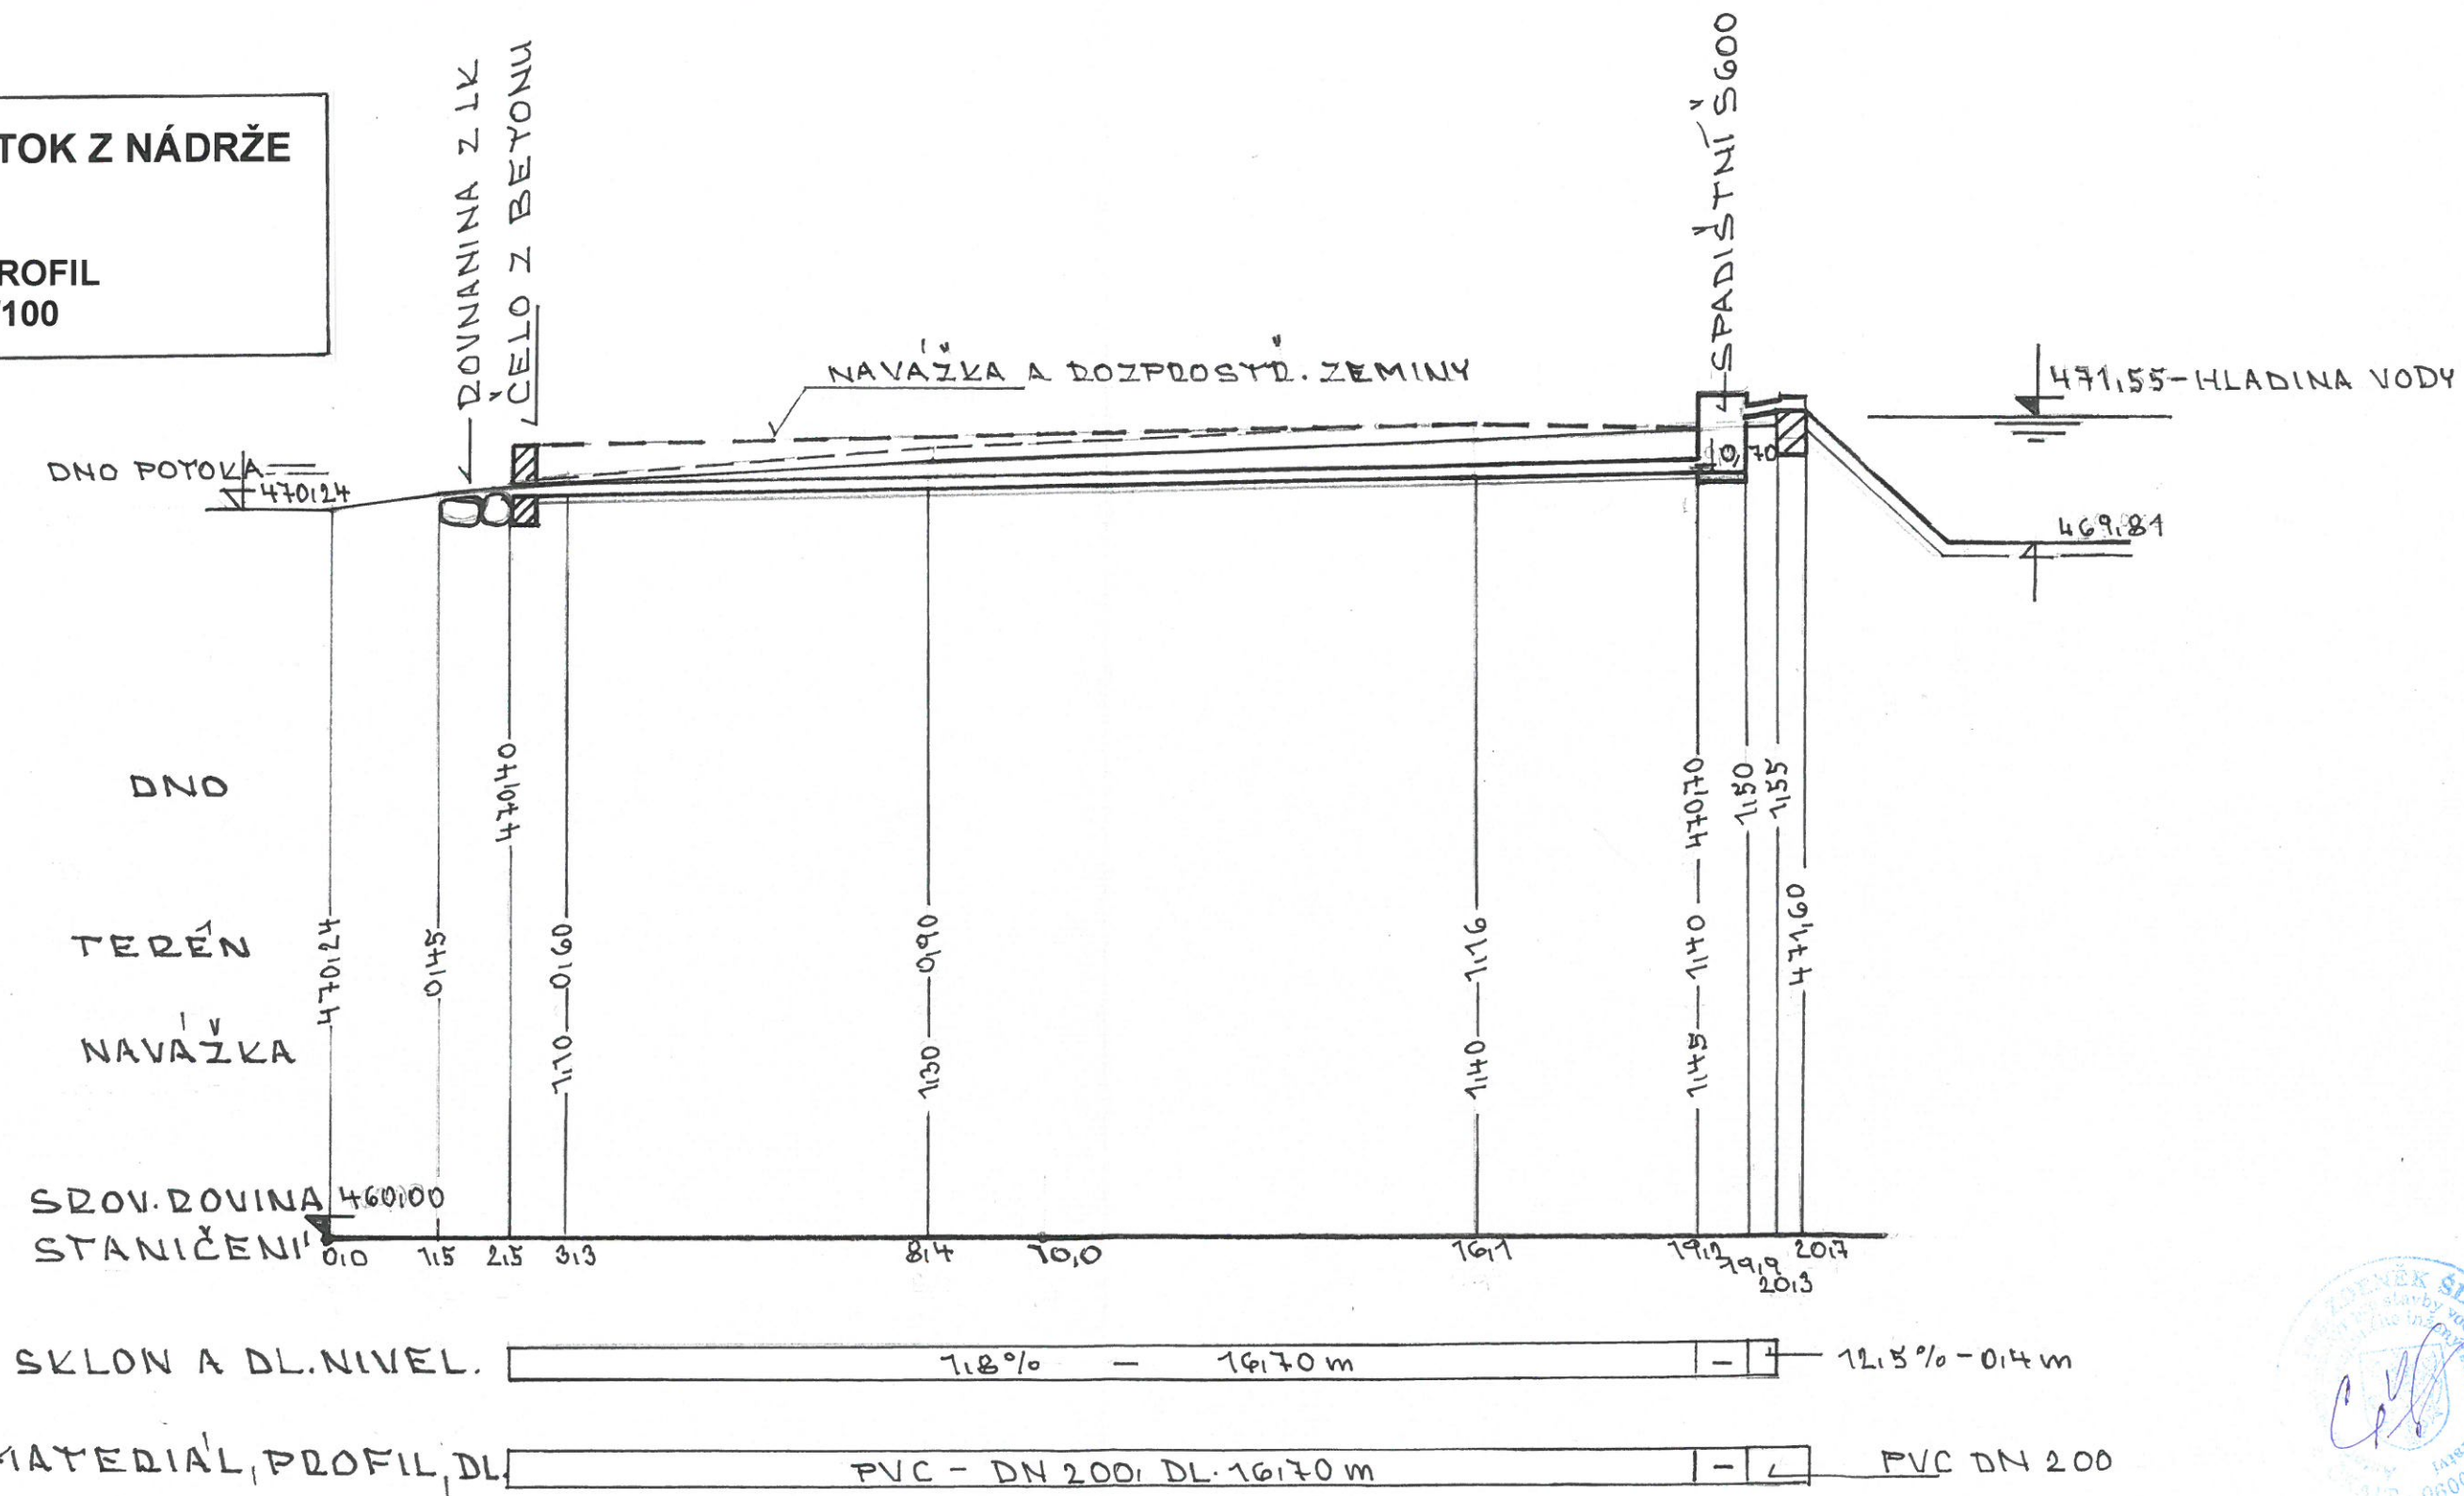


VYPRACOVAL: ING. ZDENEK SLITA
G. 2024
D. 1.2.6.



SCHÉMA ČESLÍ

MĚŘ.: 1:5

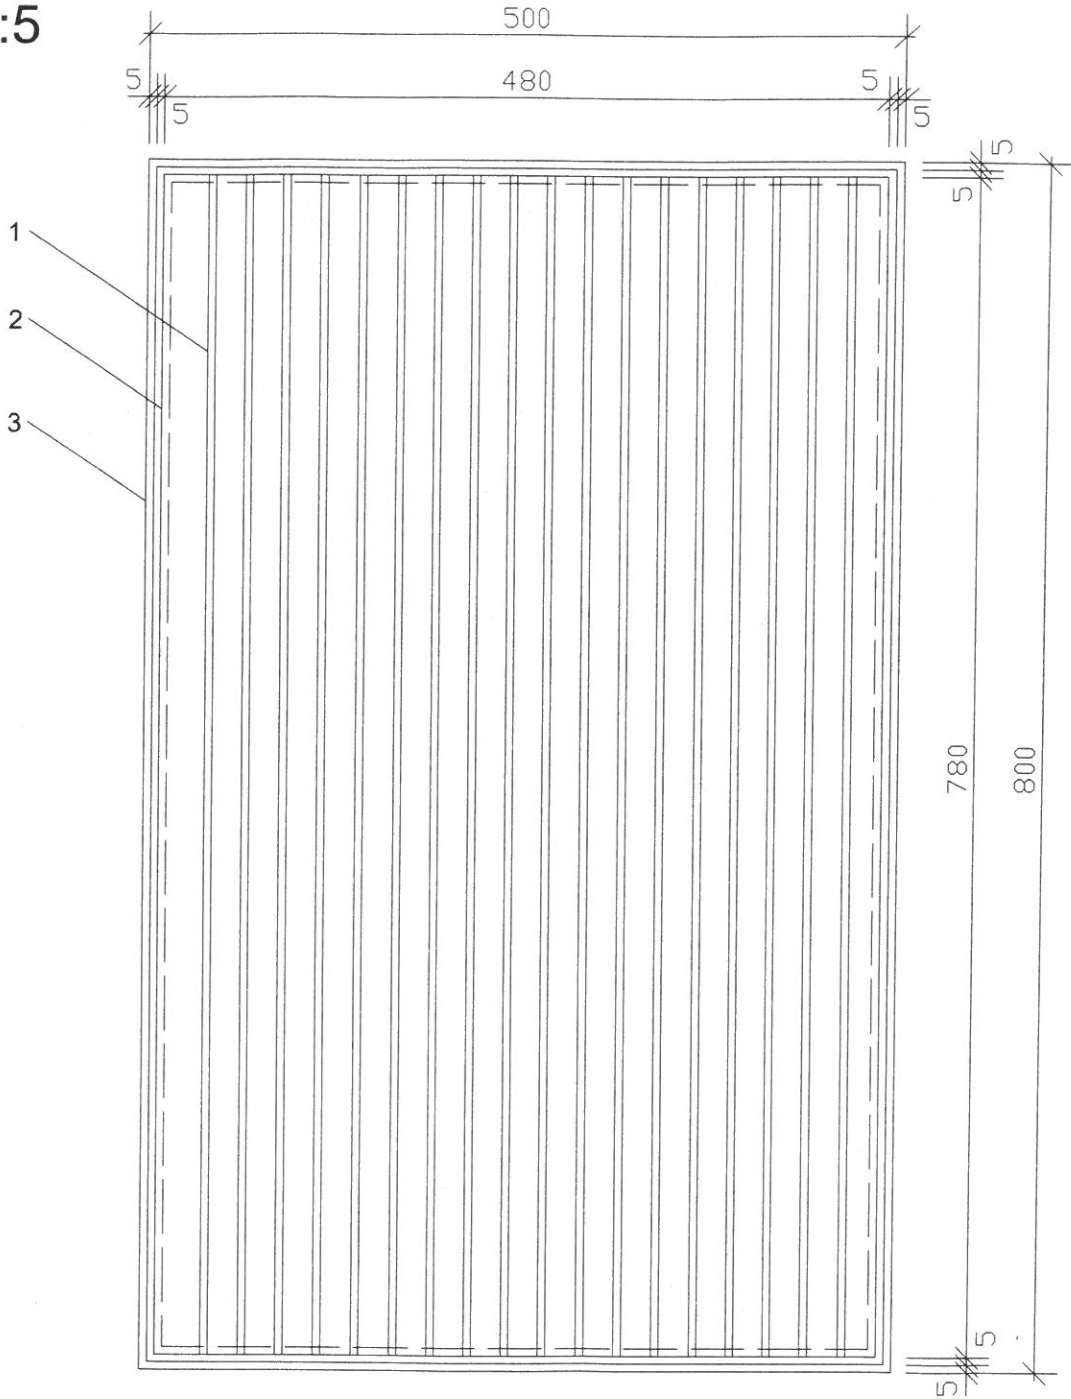


LEGENDA:

- 1 - OCELOVÁ TYČ 45/5
- 2 - OCELOVÁ TYČ RÁMU 45/5
- 3 - ÚHLENÍK PROFIL "L" 65/50/5

PROJEKTANT: ING. ZDENĚK ŠLITR TECHNICKÁ KANCELÁŘ PULICKÁ 97 518 01 DOBRUŠKA		VYPRACOVAL: ING. ZD. ŠLITR	DATUM: 06. 2024
AKCE: OPRAVA MALÉ VODNÍ NÁDRŽE NA POZEMKU PARC. Č. 4606 V K. Ú. PĚČÍN		INVESTOR: OBEC PĚČÍN	
KAT. ÚZEMÍ: PĚČÍN	MĚŘÍTKO: 1:5	PŘÍLOHA: SCHÉMA ČESLÍ	
OBEC: PĚČÍN	STUPEŇ: PD	Č. PŘÍLOHY: D.1.2.7.	

VÍKO OBJEKTU VÝPUSTI

MĚŘ.: 1:25

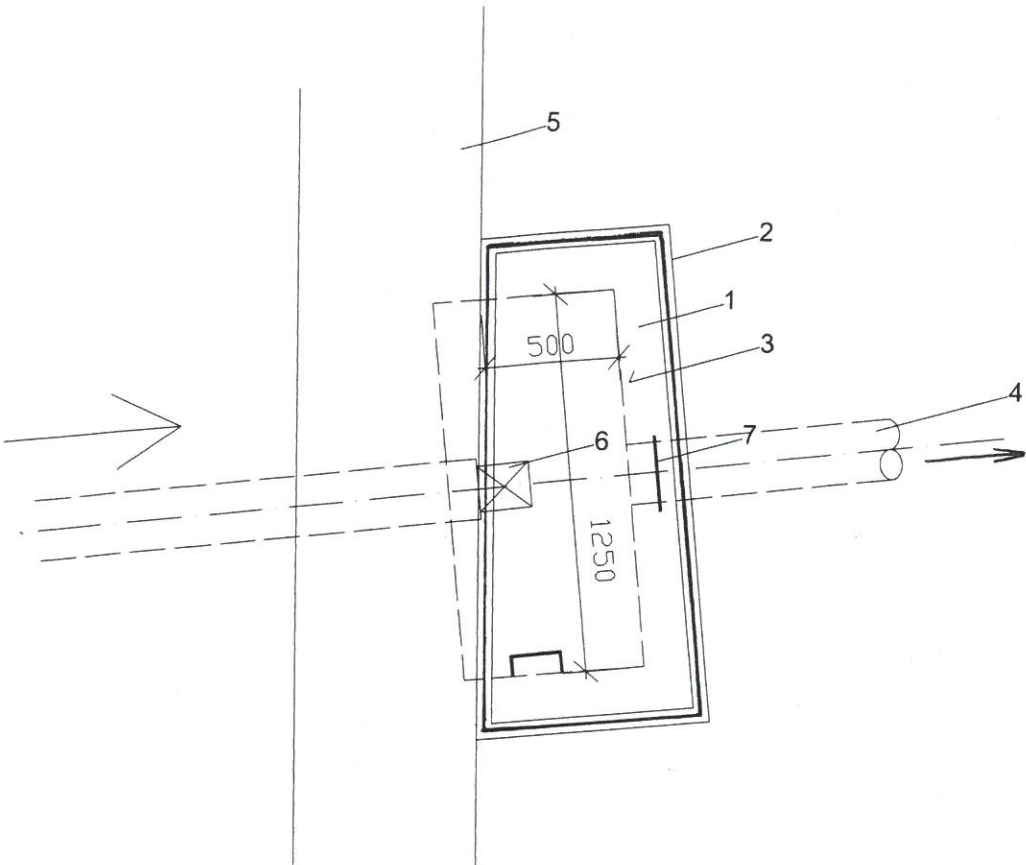


- LEGENDA:**
- 1 - STÁVAJÍCÍ BETONOVÁ ZEĎ ŠACHTY
 - 2 - TYČ PRŮŘEZU "L" 35/35/4
 - 3 - OCELOVÝ PLECH ŘEBROVANÝ TL. 5 mm
 - 4 - POTRUBÍ ODTOKU DN 200
 - 5 - STÁVAJÍCÍ BETONOVÁ ŘÍMSA
 - 6 - ŠOUPĚ NA VÝTOKU
 - 7 - OCELOVÝ DRŽÁK K UCHOPENÍ

PROJEKTANT: ING. ZDENĚK ŠLITR TECHNIKA KANCELÁŘ PULICKÁ 97 518 01 DOBRUŠKA	VYPRACOVAL: ING. ZD. ŠLITR	DATUM: 06. 2024
	INVESTOR: OBEC PĚČÍN	
AKCE: OPRAVA MALÉ VODNÍ NÁDRŽE NA POZEMKU PARC. Č. 4606 V K. Ú. PĚČÍN		
KAT. ÚZEMÍ: PĚČÍN	MĚŘITKO: 1:25	PŘÍLOHA: VÍKO OBJEKTU VÝPUSTI
OBEC: PĚČÍN	STUPEŇ: PD	Č. PŘÍLOHY: D. 1. 2. 8.

SCHEMA ZÁBRADLÍ

POHLED OD CESTY

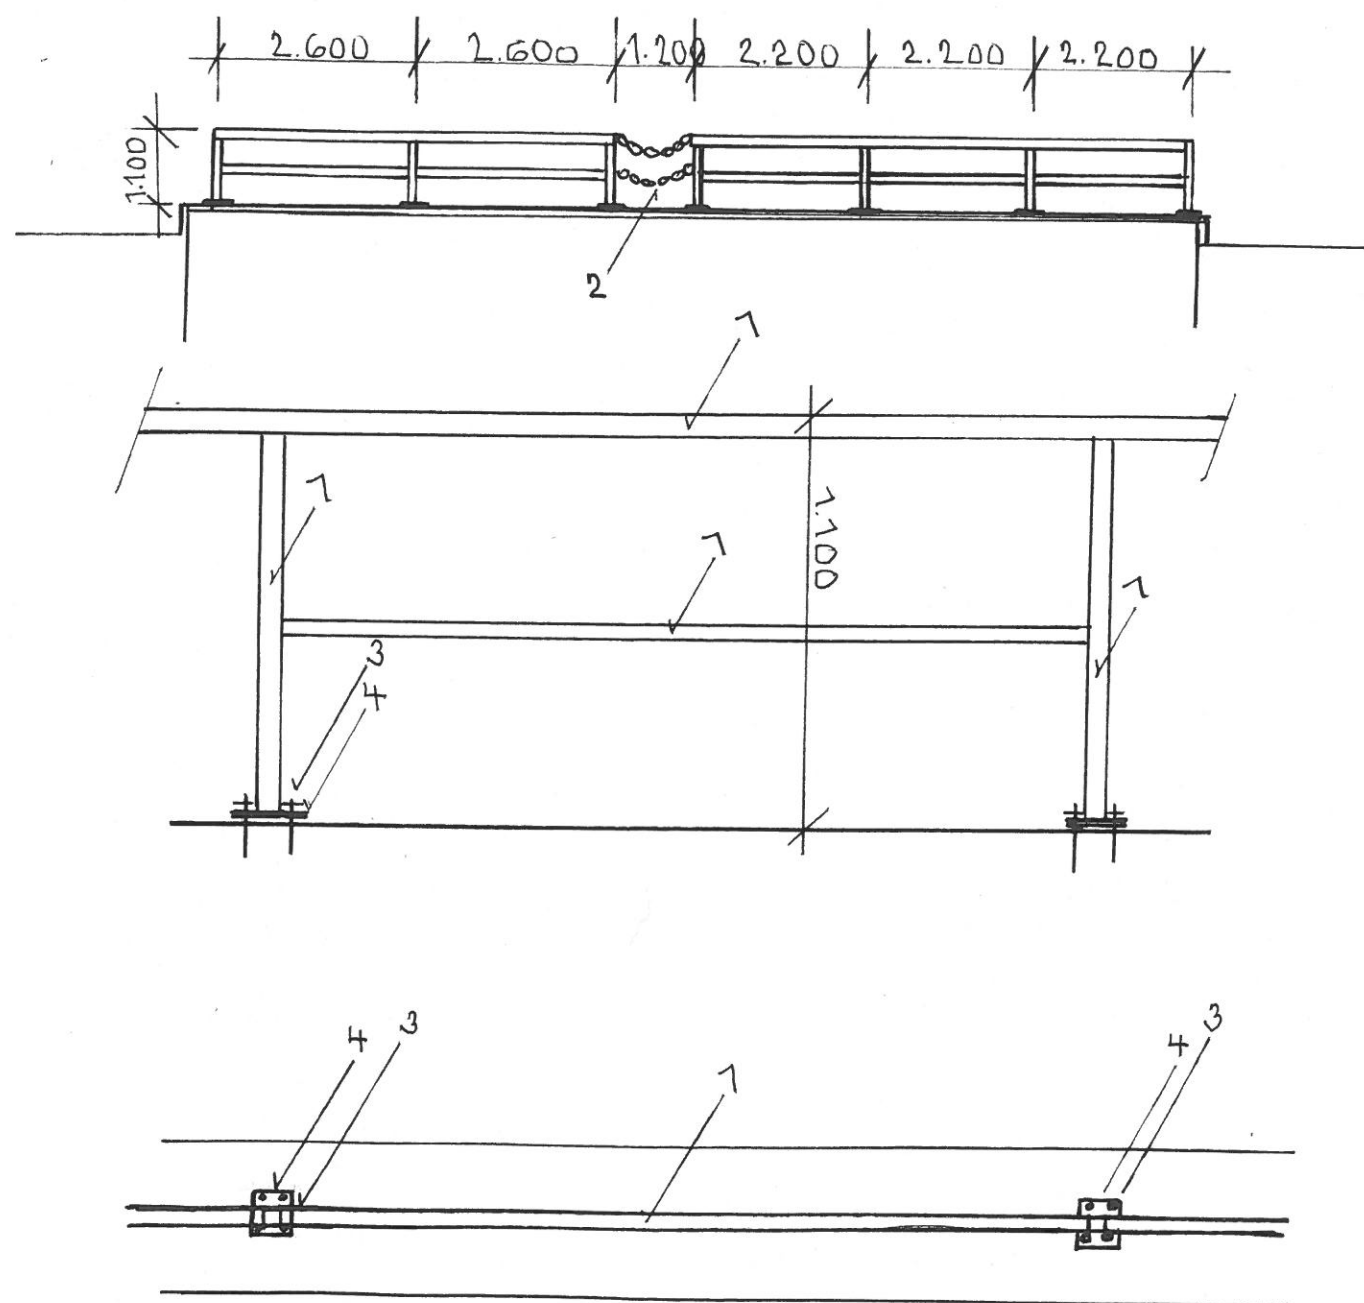

LEGENDA :

- 1- OCELOVÝ PROFIL 50x50
- 2- ODNÍMATELNÝ OCELOVÝ ŘETĚZ PRUM. 4 MM
- 3- ŠROUBY PRUM. 12 MM
- 4- OCELOVÝ PLECH 160x160
- 5- ŘÍMSA

VYPRACOVAL:

ING. ZD. ŠLITR
6. 2024

D. 1. 2. 9.