



M=15 000

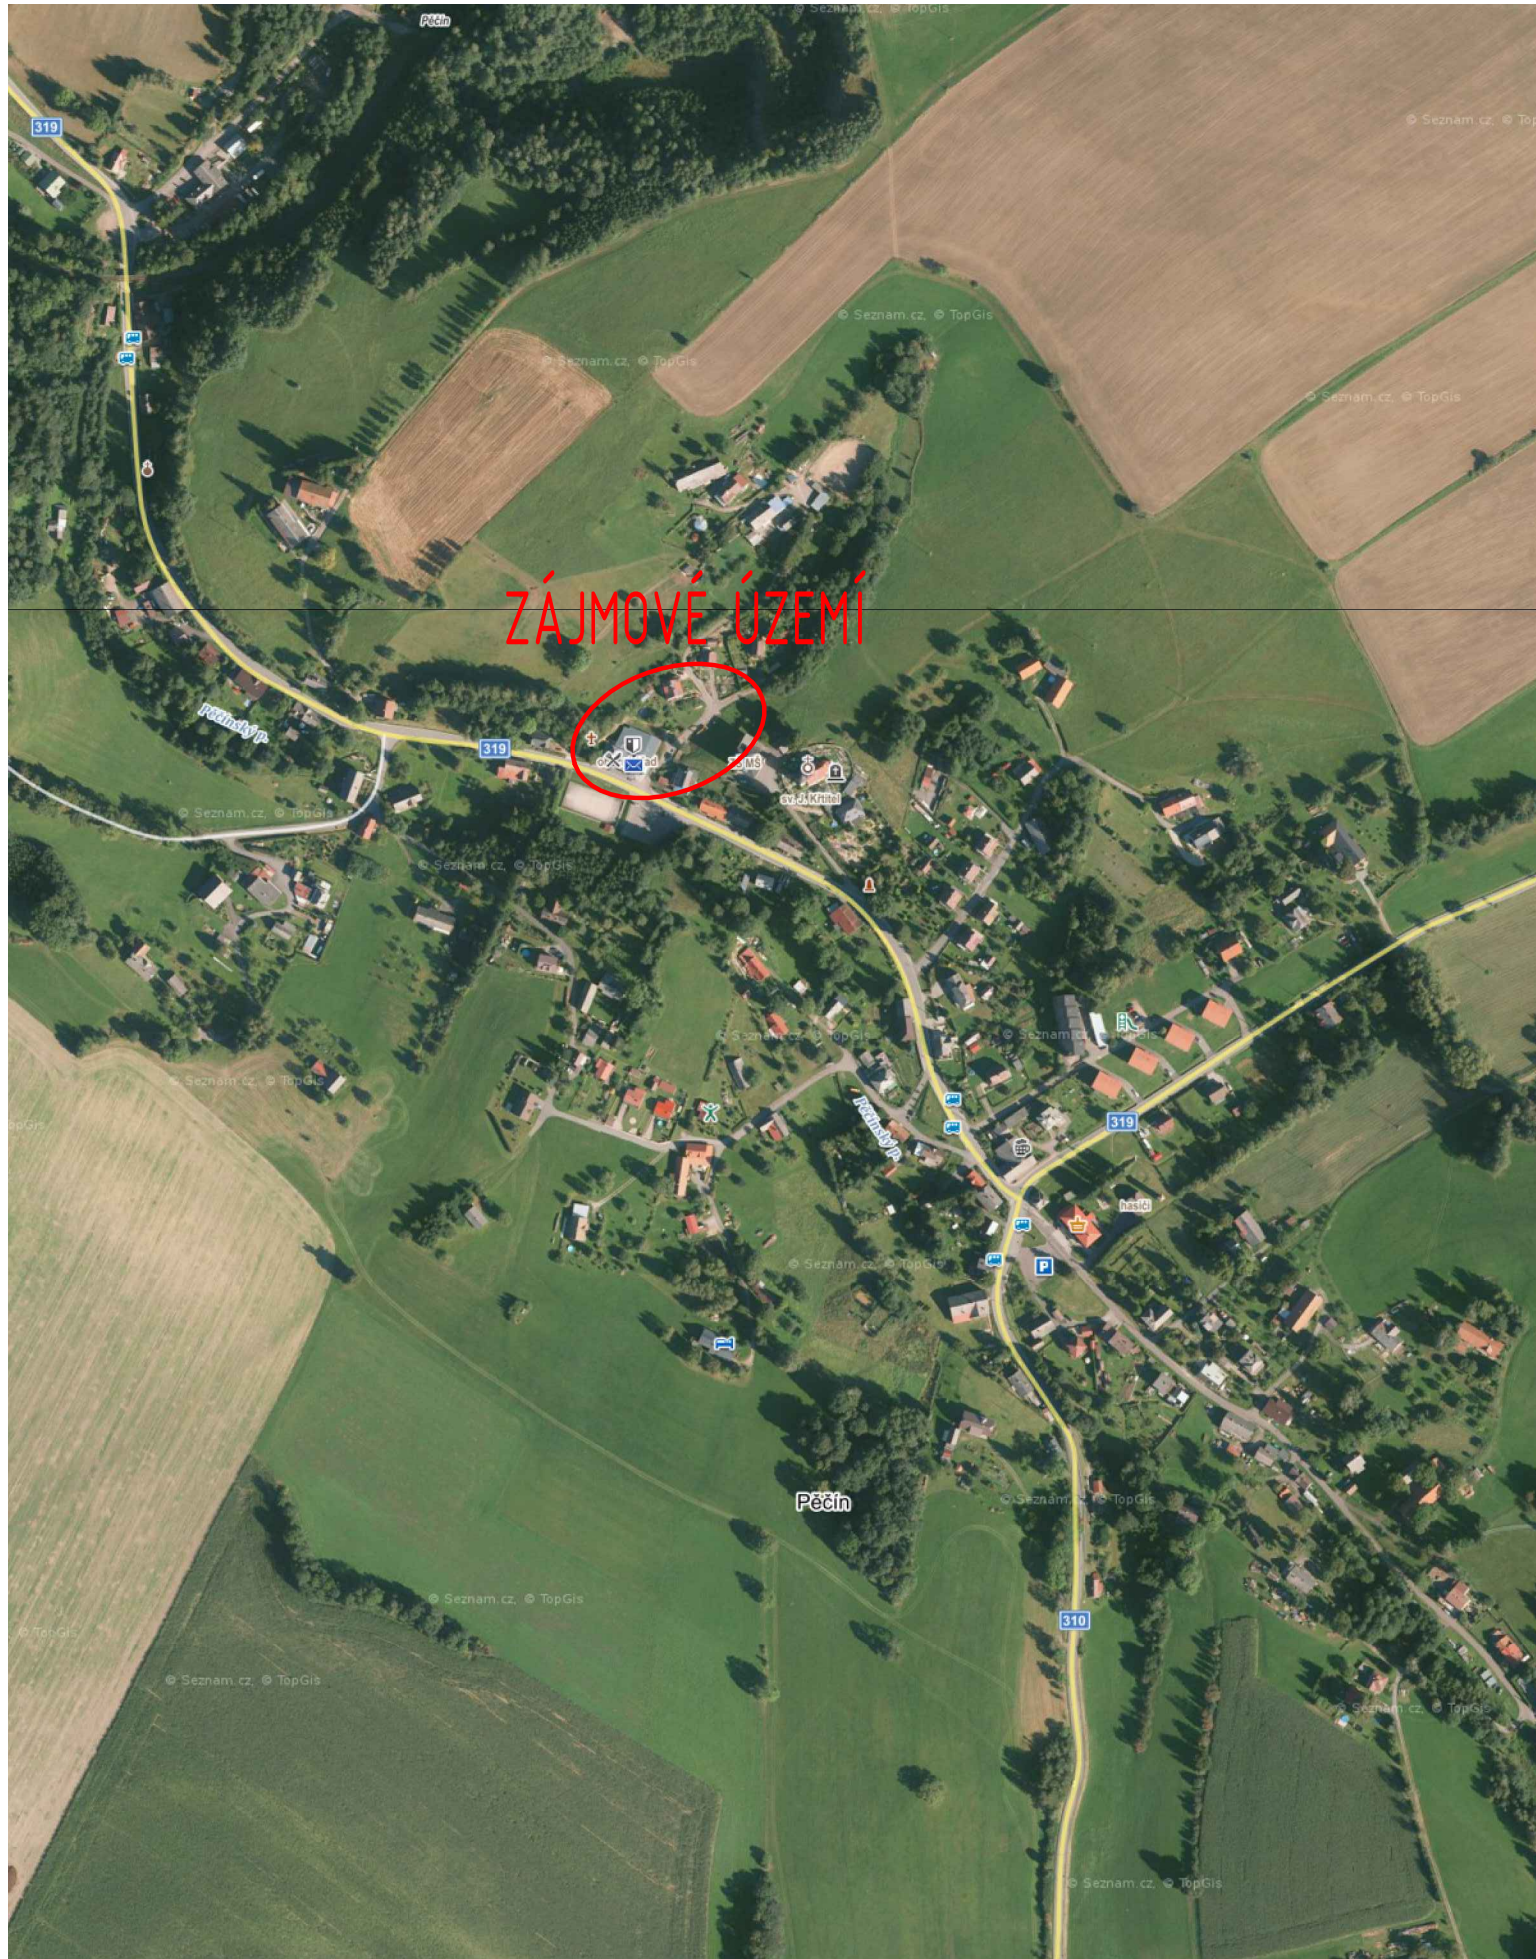

M=150 000

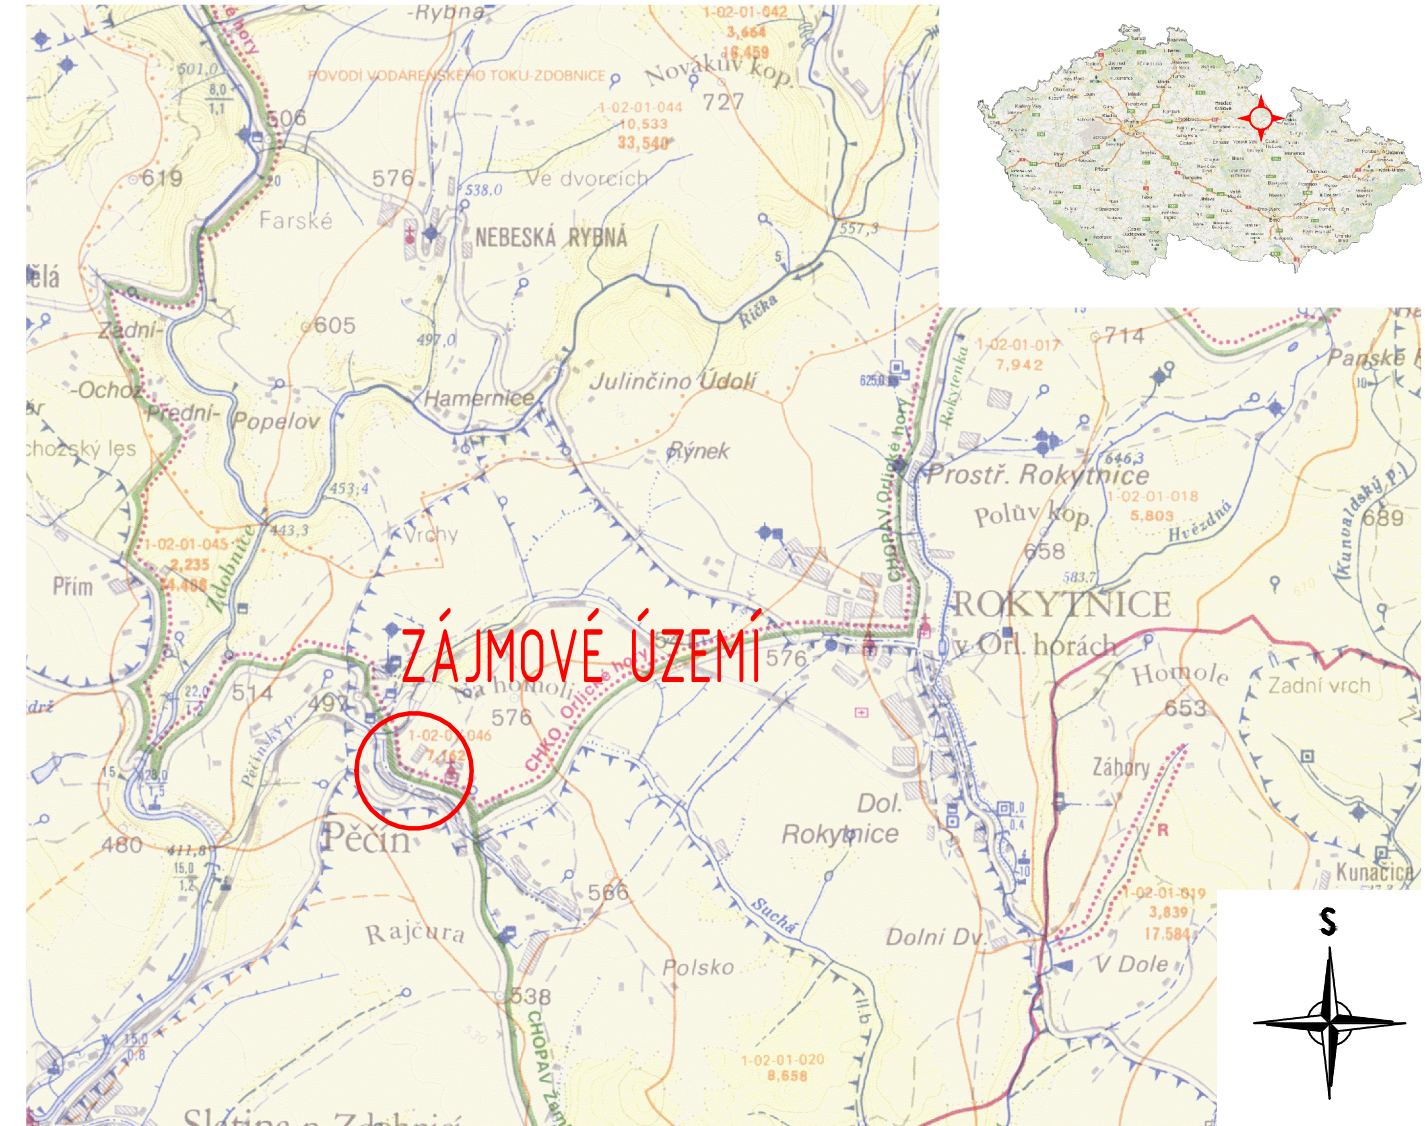

01	---	---	---
REVIZE		DATUM	SCHVÁLIL
VÝŠKOVÝ SYSTÉM	B.p.V.		
POLOHOVÝ SYSTÉM	S-JTSK		
VYPRACOVAL	KONTROLOVAL	ZODPOVĚDNÝ PROJEKTANT	
ING. JAN KROULÍK	ING. JAN KROULÍK	JAN BERAN	
INVESTOR	OBEC PĚČÍN, PĚČÍN 207, 517 57 PĚČÍN U RYCHNOVA NAD KNĚŽNOU		 IČO: 24232343 DIČ: CZ24232343 VYŠEHRADSKÁ 1349/2 PRAHA 2- NOVÉ MĚSTO 128 00 WWW.AKVOPRO.CZ
KATASTR	PĚČÍN U RYCHNOVA NAD KNĚŽNOU (718815)		

AKCE	<h1>NAPOJENÍ BEZODTOKÉ JÍMKY NA ČOV MŠ/ZŠ PĚČÍN</h1>		STUPĚŇ	DUR+DSP
			Č. ZAKÁZKY	845
			FORMÁT	420x297
			DATUM	05/2022
			MĚŘÍTKO	1:50000, 1:2000

ČÁST	PARE	REVIZE	Č. VÝKRESU
NÁZEV	<h2>SITUAČNÍ VÝKRES ŠIRŠÍCH VZTAHŮ</h2>		00 C.1