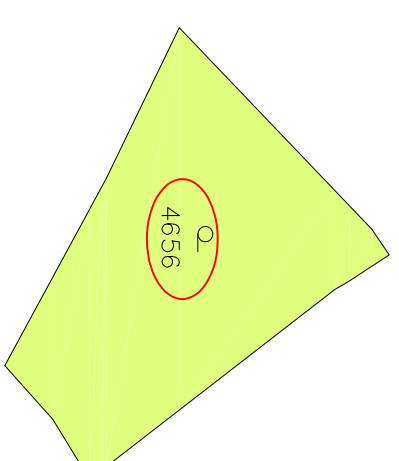


3454

4312

LEGENDA:

PARCELA DOTIENÁ STAVBOU

HRANICE PARCEL

BUDOVA SÁLU ZA OÚ


STÁVAJÍCÍ SPLAŠKOVÁ KANALIZACE PVC

STÁVAJÍCÍ PŘÍPOJKA NN K ČOV 50EO

STÁVAJÍCÍ OBJEKTY LIKVIDACE ODPADNÍCH VOD
- ČOV 50EO, BEZODTOKÁ JÍMKA

NAVRHOVANÉ VÝTLAČNÉ POTRUBÍ PE100RC SDR11 63x5,8 mm

NAVRHOVANÝ KABEL NN PRO ČERPADLO

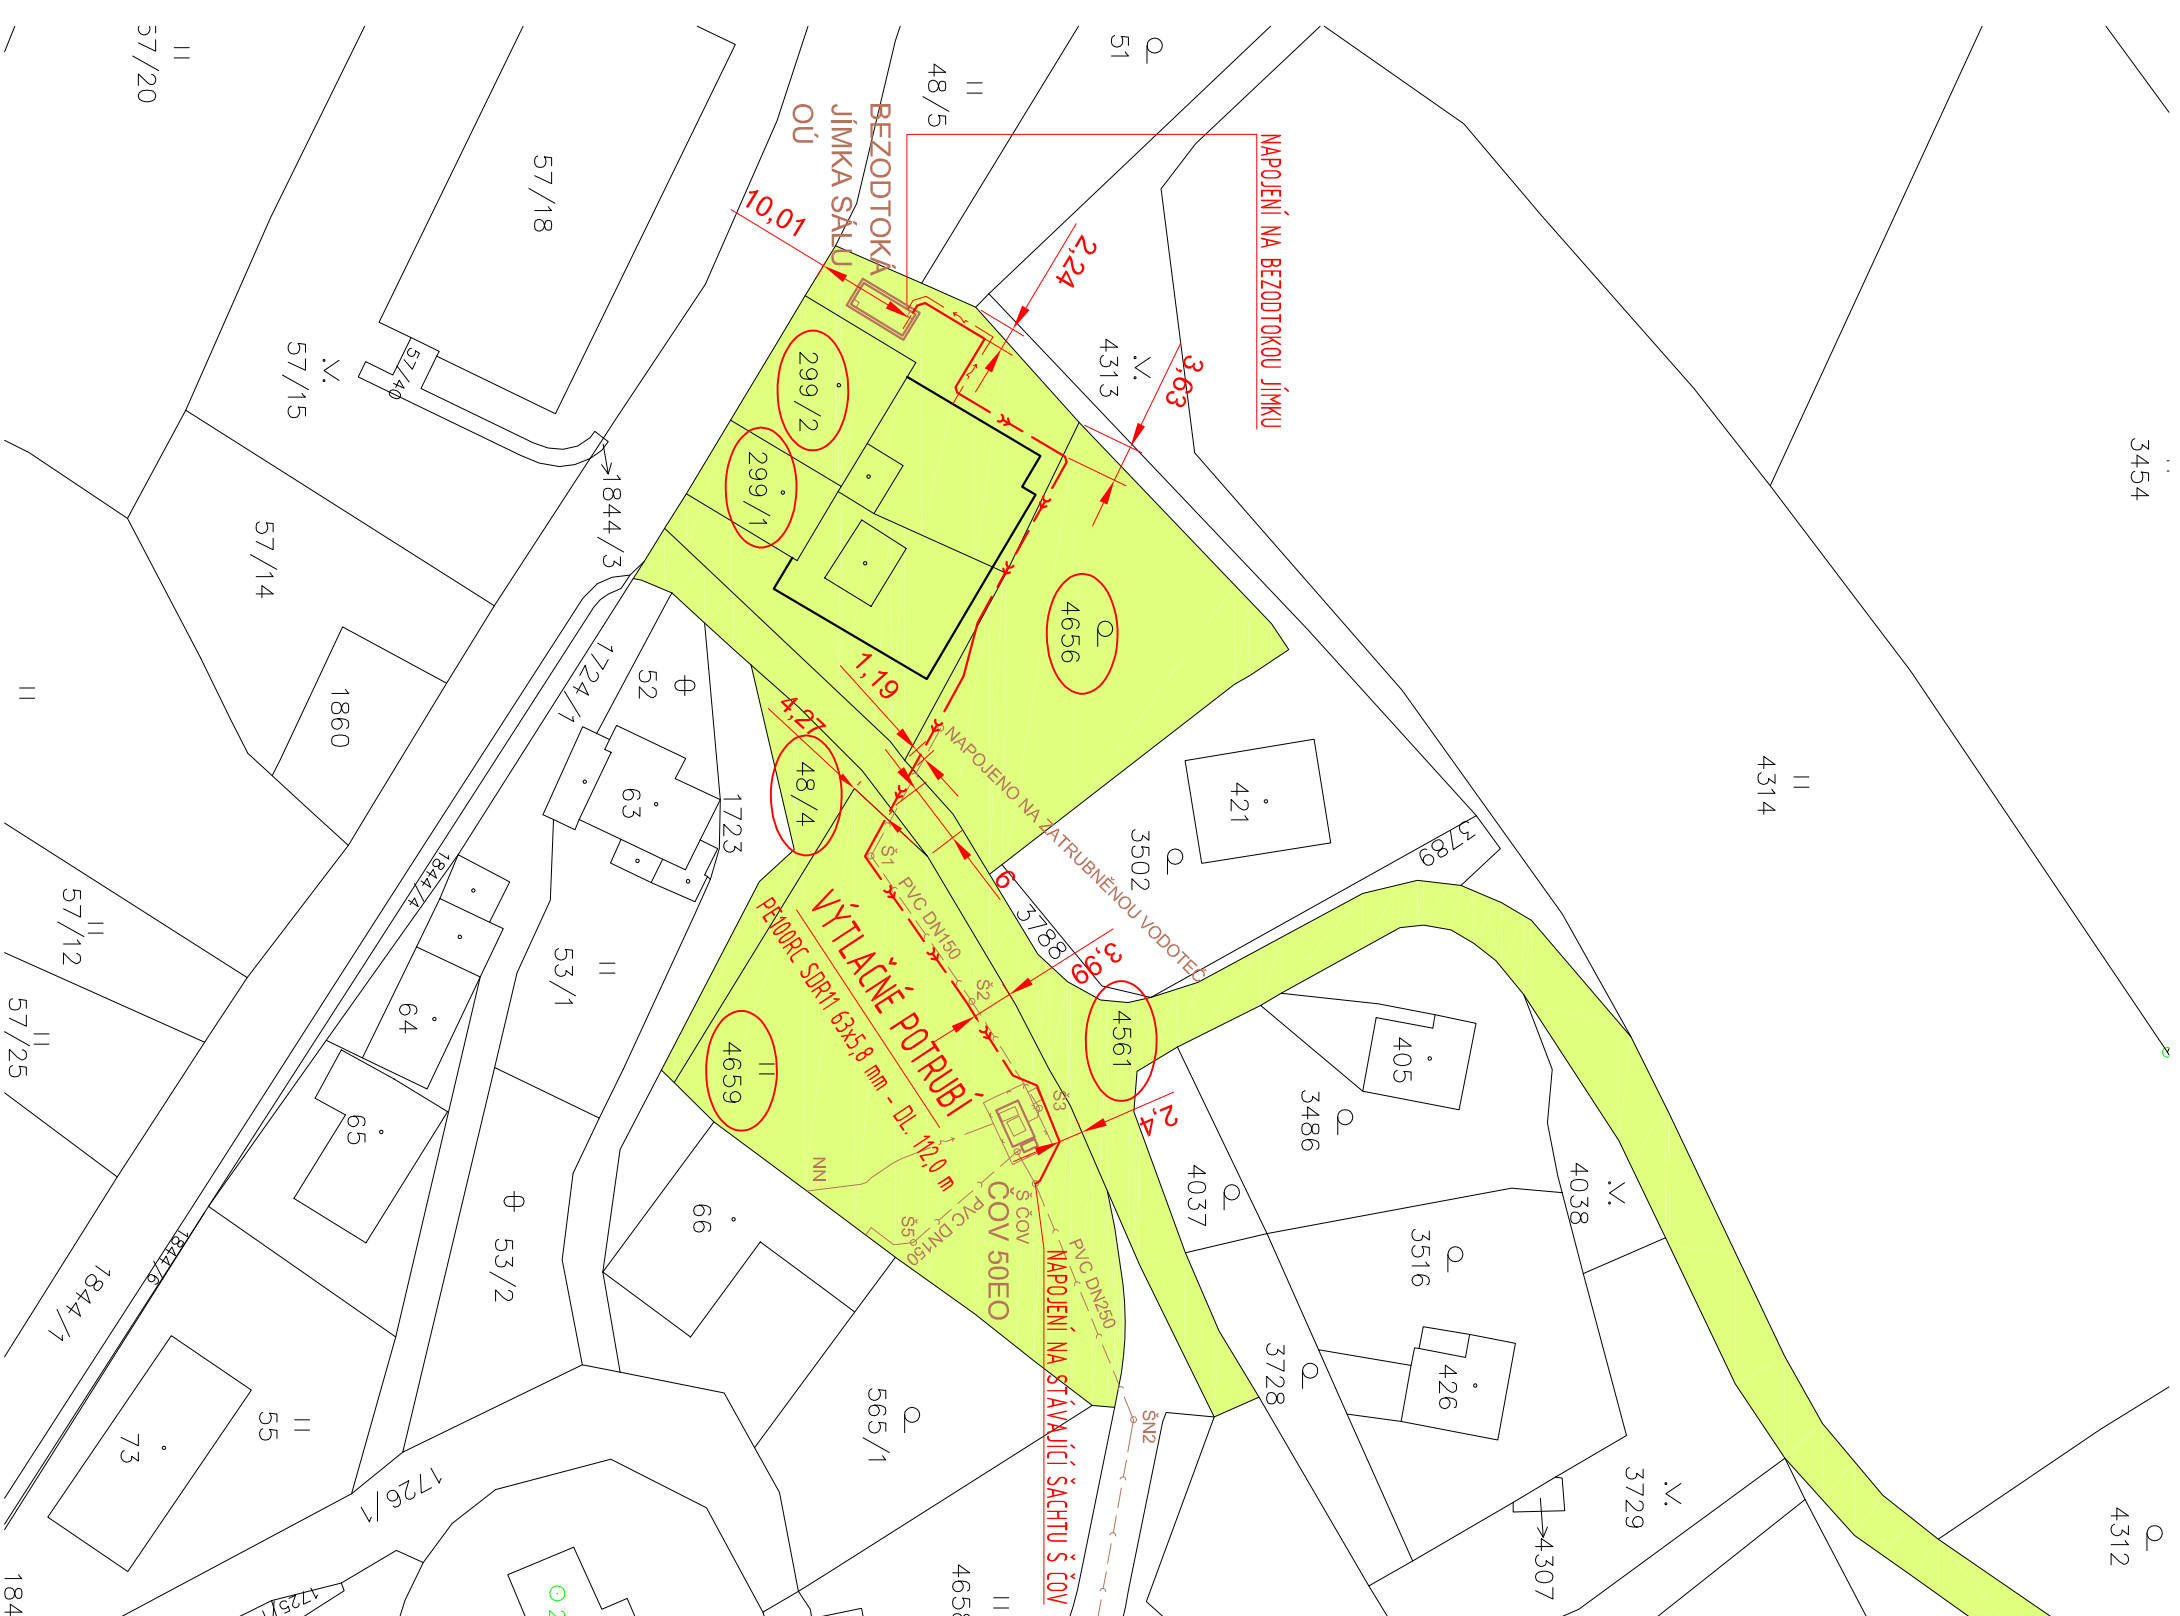

01 ---

--- DATUM --- SCHVÁLIL

VÝŠKOVÝ SYSTÉM

Ba.V.

POLOHOVÝ SYSTÉM

S-JTSK

VYPRACOVAL

KONTROLOVAL

ING. JAN KROULÍK

ING. JAN KROULÍK

JAN BERAN

INVESTOR

OBEC PĚČÍN, PĚČÍN 207, 517 57 PĚČÍN U RYCHNOVA NAD KNĚŽNOU

KATASTR

PĚČÍN U RYCHNOVA NAD KNĚŽNOU (718815)

AKCE

STUPĚŇ

DUR+DSP

NAPOJENÍ BEZODTOKÉ JÍMKY NA ČOV

MŠ/ZŠ PĚČÍN

Č. ZAKÁZKY

845

FORMÁT

4,20x2,97

DATUM

05/2022

MĚŘÍTKO

1:1000

ČÁST

PARE

REVIZE

Č. VÝKRESU

NÁZEV

KATASTRÁLNÍ SITUAČNÍ VÝKRES

00 C.2