Výkres vytvořil program pp_kan (c)AutoPEN Liberec, tel:481120160, autopen@volny.cz

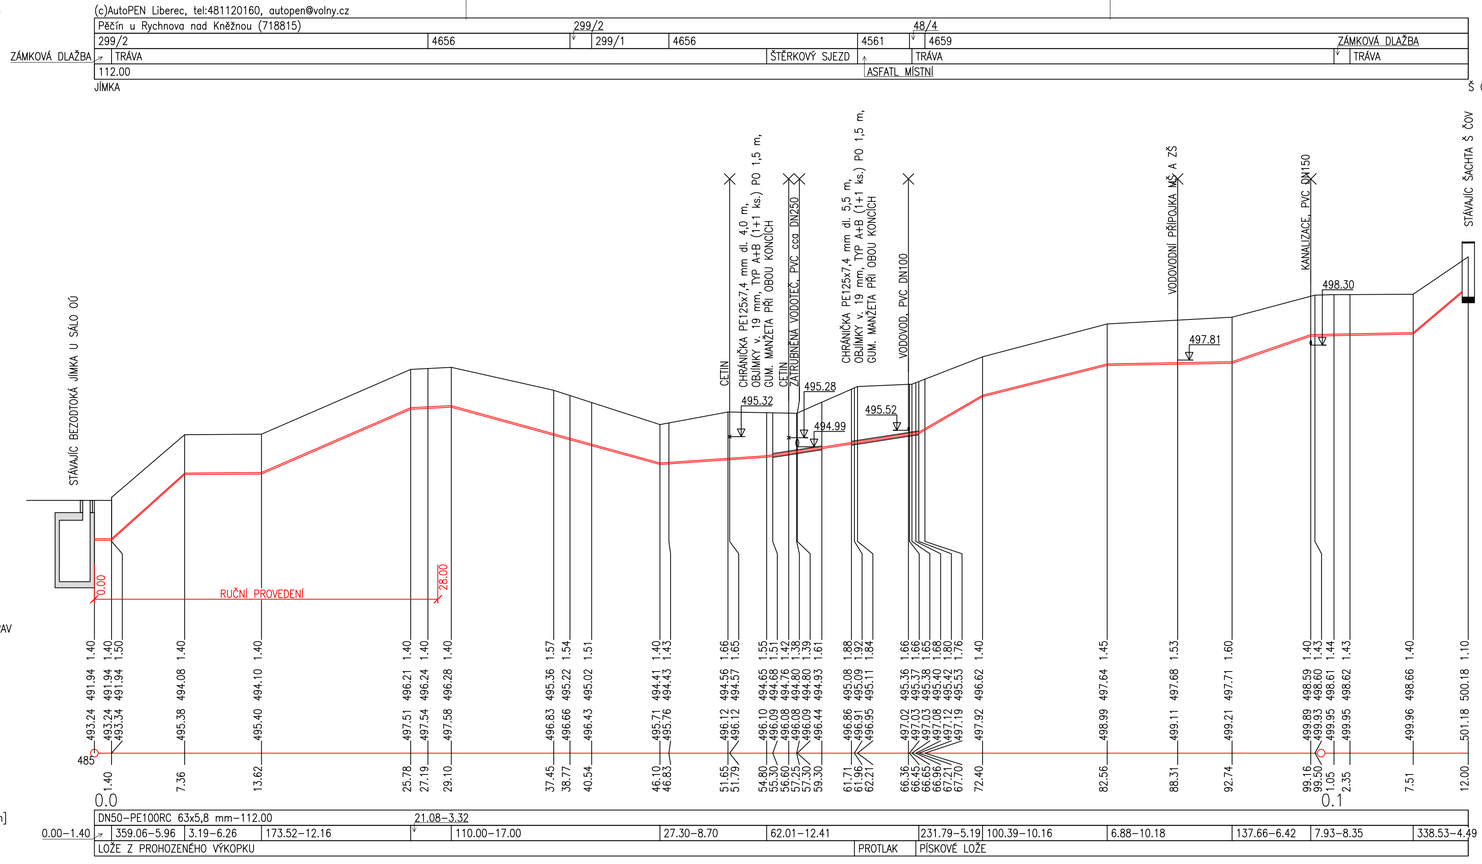

POZNÁMKA:

1. HLOUBKA ULOŽENÍ STÁVAJÍCÍCH INŽENÝRSKÝCH SÍTÍ JE VOLENA DLE ČSN 73 6005 PROSTOROVÉ USPOŘÁDÁNÍ SÍTÍ TECHNICKÉHO VYBAVENÍ. V PŘÍPADĚ, ŽE BUDE V RÁMCI REALIZACE STAVBY ZJIŠŤĚNA POMOCÍ KOPANÉ SONDY JINÁ HLOUBKA ULOŽENÍ STÁVAJÍCÍCH INŽENÝRSKÝCH SÍTÍ KOLIDUJÍCÍ S NAVRŽENOU STAVBOU, JE NUTNO PROVÉST VHODNÁ OPATŘENÍ.
2. TRASY VEDENÍ STÁVAJÍCÍCH INŽENÝRSKÝCH SÍTÍ JSOU VYZNAČENY V SITUAČNÍCH VÝKRESECH. STÁVAJÍCÍ SÍTĚ JSOU ZKRESLENY POUZE INFORMATIVNĚ, DLE VYJÁDŘENÍ JEJICH SPRÁVCŮ. VEŠKERÉ PODZEMNÍ VEDENÍ JE NUTNO PŘED STAVBOU VYTYČIT.
3. V MÍSTECH KŘÍŽENÍ A SOUBĚHU SE STÁVAJÍCÍM INŽENÝRSKÝMI SÍTĚMI MUSÍ BÝT DODRŽENA ČSN 73 6005 A POŽADAVKY JEJICH SPRÁVCŮ.
4. PODÉLNÝ PROFIL NEMUSÍ ZAHRNOVAT VŠECHNY DEMONTÁŽE STÁVAJÍCÍHO TECHNICKÉHO VYBAVENÍ VE VLASTNICTVÍ FYZICKÝCH ČI PRÁVNICKÝCH OSOB (ODVODŇOVACÍ ŽLABY, OPLOCENÍ, NUTNOST STATICKÉHO JIŠTĚNÍ SLOUPŮ NN A VO, KÁCENÍ DŘEVIN, ATD.).

01	---	---	---
REVIZE		DATUM	SCHVÁLIL

VÝŠKOVÝ SYSTÉM Bp.V.
POLOHOVÝ SYSTÉM S-JTSK

VYPRACOVAL	KONTROLOVAL	ZODPOVĚDNÝ PROJEKTANT
ING. JAN KROULÍK	ING. JAN KROULÍK	JAN BERAN

AKVO PRO s.r.o.
IČO: 24232343 DIČ: CZ24232343
VYŠEHRADSKÁ 1349/2 PRAHA 2– NOVÉ MĚSTO 128 00
WWW.AKVOPRO.CZ

INVESTOR OBEC PĚČÍN, PĚČÍN 207, 517 57 PĚČÍN U RYCHNOVA NAD KNĚŽNOU
KATASTR PĚČÍN U RYCHNOVA NAD KNĚŽNOU (718815)

AKCE

NAPOJENÍ BEZODTOKÉ JÍMKY NA ČOV MŠ/ZŠ PĚČÍN

STUPEŇ	DUR+DSP
Č. ZAKÁZKY	845
FORMÁT	840x297
DATUM	05/2022
MĚŘÍTKO	1:250/100

ČÁST . PARE REVIZE Č. VÝKRESU

NÁZEV

PODÉLNÝ PROFIL VÝTLAČNÉHO POTRUBÍ 00 D.2