



VZOROVÉ ULOŽENÍ KANALIZAČNÍHO TLAKOVÉHO POTRUBÍ

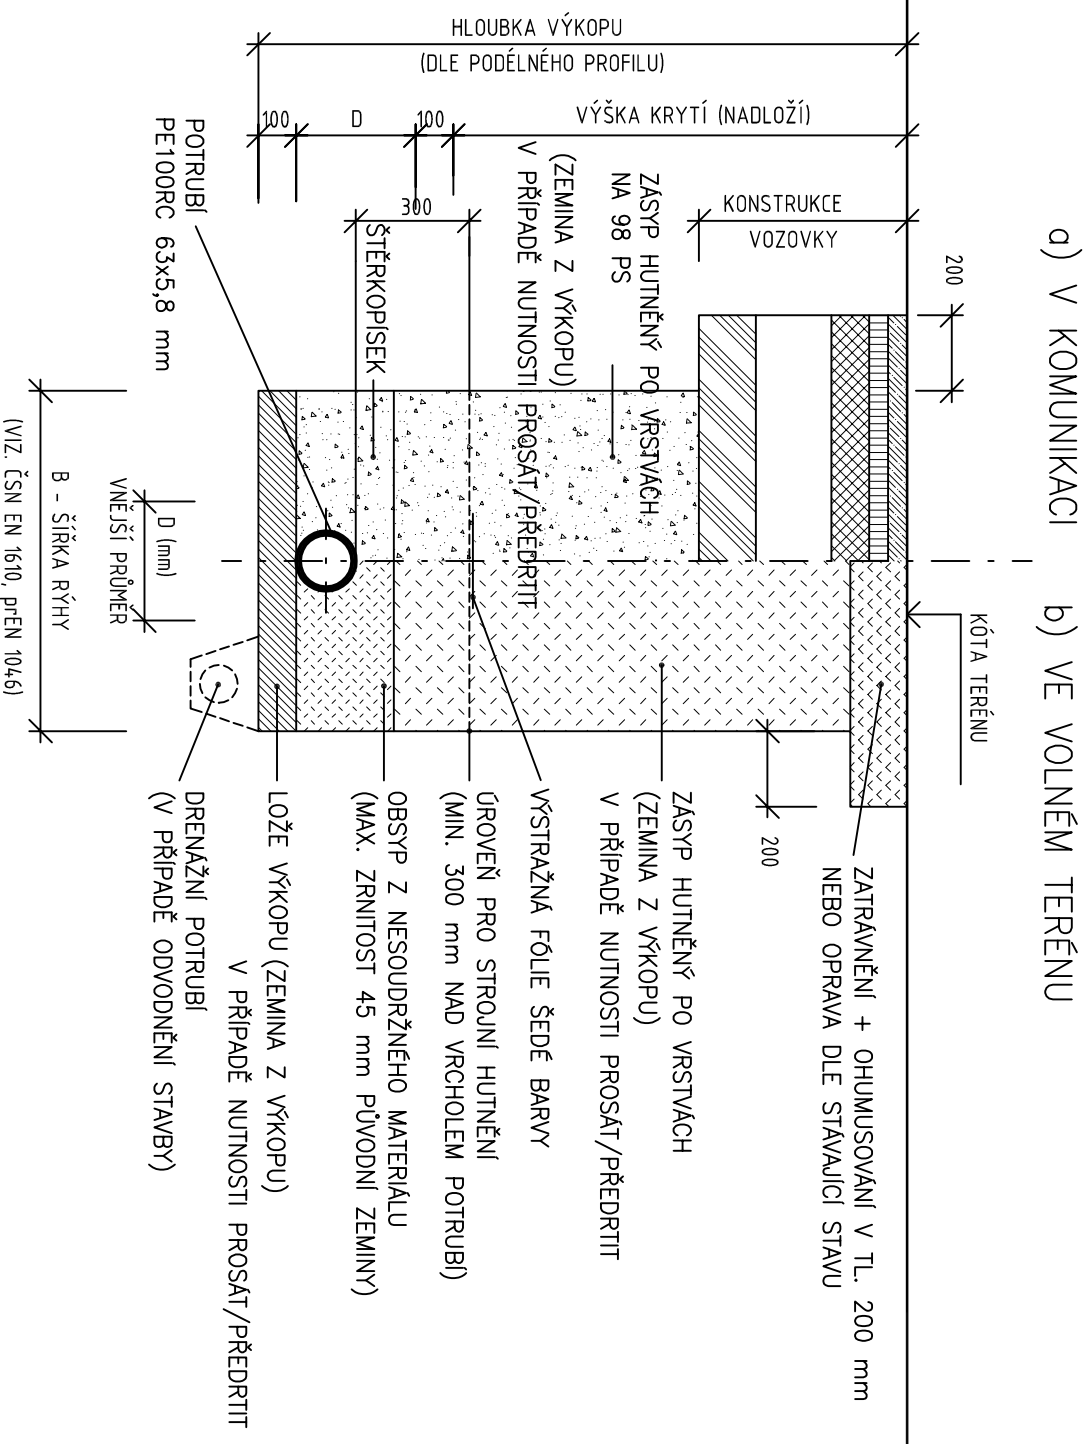

POZNÁMKA:
OD HLOUBKY VÝKOPU 1,20 m BUDE RÝHA PAŽENA

VZOROVÉ ULOŽENÍ KABELU ELEKTRO

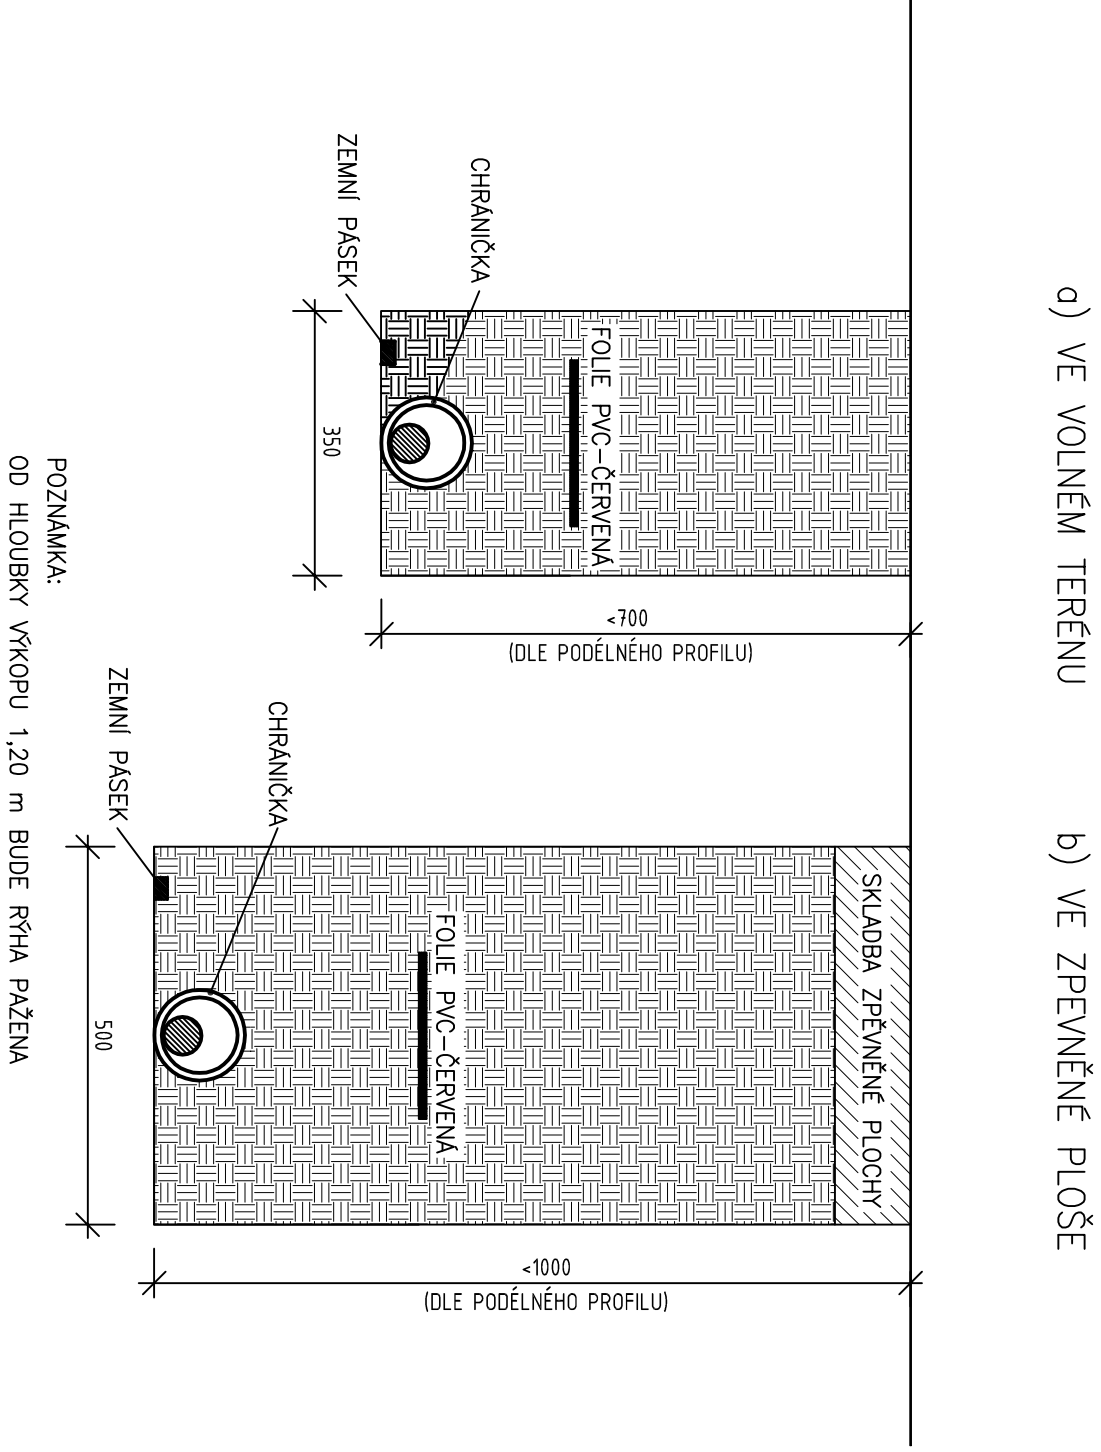

POZNÁMKA:
OD HLOUBKY VÝKOPU 1,20 m BUDE RÝHA PAŽENA

01	---	---	---
REVIZE		DATA	SCHVÁLIL
VÝŠKOVÝ SYSTÉM	B.p.V.		
POLOHOVÝ SYSTÉM	S-JTSK		
VYPRACOVAL	KONTROLOVAL	ZODPOVĚDNÝ PROJEKTANT	
ING. JAN KROULÍK	ING. JAN KROULÍK	JAN BERAN	
INVESTOR	OBEC PĚČÍN, PĚČÍN 207, 517 57 PĚČÍN U RYCHNOVA NAD KNEŽNOU	ÍČO: 24232343	DÍČ: CZ24232343
KATASTR	PĚČÍN U RYCHNOVA NAD KNEŽNOU (78815)	VYSEHRADSKÁ 134/9/2 PRAHA 2 - NOVÉ MĚSTO 128 00	WWW.AKVOPRO.CZ
AKCE		STUPEŇ	DUR+DSP
		Č. ZAKÁZKY	845
		FORMÁT	420x297
		DATA	05/2022
		MĚŘÍTKO	1:20, 1:10
ČÁST		PAŘE	REVIZE
NÁZEV			Č. VÝKRESU
	VZOROVÉ PŘÍČNÉ ŘEZY ULOŽENÍ POTRUBÍ A		00
	KABELU ELEKTRO		D.3

AKVO
PRO s.r.o.

ÍČO: 24232343
VYSEHRADSKÁ 134/9/2 PRAHA 2 - NOVÉ MĚSTO 128 00
WWW.AKVOPRO.CZ

NAPAJENÍ BEZODTOKÉ JÍMKY NA ČOV
MŠ/ZŠ PĚČÍN