

Městský úřad Rychnov nad Kněžnou
Odbor výstavby a životního prostředí
Havlíčková 136, 516 01 Rychnov nad Kněžnou
tel.: 494 509 111, e-mail: e-podatelna@rychnov-city.cz

Č.j.:MURK-OVŽP/20198/23-4632/23/Hol *V Rychnově nad Kněžnu dne 31. 05. 2023*

Oddělení silniční úřad 26949 úřad územního plánování

Vyřizuje: Holakovská Radka

Telefon: 494509655, 773760547

E-mail: radka.holakovska@rychnov-city.cz

Přílohy: výkres- situace SDZ

STANOVENÍ PŘECHODNÉ ÚPRAVY PROVOZU

Opatření obecné povahy

Městský úřad Rychnov nad Kněžnou, odbor výstavby a životního prostředí, silniční správní úřad příslušný ve věcech stanovení místní a přechodné úpravy provozu na pozemních komunikacích, na silničních II. a III. tříd, místních komunikací a veřejně přístupných účelových komunikací, podle ustanovení §124 odst. 6 zákona č. 361/2000 Sb., o provozu na pozemních komunikacích, v platném znění, podle ustanovení § 77 odst.1. písm. c) citovaného zákona, po vyjádření Policie České republiky, Krajské ředitelství Policie Královehradeckého kraje, dopravní inspektorát Rychnov nad Kněžnou ze dne 10.05.23, č.j. KRPH-51248/ČJ-2023-050706

s t a n o v u j e

přechodnou úpravu dopravního značení **na silnici II/310, II/319 a III/319 10 v ORP Rychnov nad Kněžnou, na objízdné trase** při uzavírce silnice III/312 18, z důvodu stavby: „III/312 18 Klášterec nad Orlicí, rekonstrukce silnice“.

Žadatel: MADOS MT s. r. o., Lupenice 51, 517 41 Kostelec nad Orlicí, IČO: 25297899

Termín: 13. 06. – 08. 10. 2023

Dopravní značení: DZ č. IP 22, IS 11b, **dle přiložené situace**

Podmínky pro umístění dopravního značení se stanovují tyto podmínky:

- 1) Umístění dopravního značení bude provedeno ve smyslu vyhlášky č. 294/2015 Sb., kterou se provádějí pravidla provozu na pozemních komunikacích.
- 2) Budou dodrženy zásady umístování podle platných technických podmínek TP 66 „Zásady pro označování pracovních míst na pozemních komunikacích“. Je nutno použít retroreflexní dopravní značky základní velikosti dle ČSN EN 12899-1.
- 3) Stanovení dopravního značení na objízdné trase po ORP MěÚ Rychnov nad Kněžnou může být umístěno pouze na základě rozhodnutí o uzavírce silnice III/312 18, uzavírku vydal Městský úřad Žamberk.
- 4) Odpovědná osoba za splnění podmínek a umístění DZ: Lukáš Fišer, tel: 722 986 011, MADOS MT s. r. o.
- 5) Stanovení dopravního značení při objízdné trase pro stavbu: „III/312 18 Klášterec nad Orlicí, rekonstrukce silnice“ bude zkoordinováno se stanovením přechodné úpravy provozu č. j. *MURK-OVŽP/6152/23-1408/23/Hol pro stavbu Rekonstrukce mostu ev. č. 11-065, Žamberk a stanovením přechodné úpravy provozu č. j. MURK-OVŽP/19919/23-4631/23/Hol pro stavbu: Rekonstrukce III/319 11 ul. Tyršova, Žamberk.*

Opatření obecné povahy nabývá účinnosti 5-tým dnem od vyvěšení na úřední desce.

Odůvodnění:

Městský úřad Rychnov nad Kněžnou, odbor výstavby a životního prostředí obdržel od firmy MADOS MT s. r. o., Lupenice 51, 517 41 Kostelec nad Orlicí, IČO: 25297899, dne 24. 05.2023 žádost o přechodnou úpravu dopravního značení na objízdné trase při uzavírce silnice III/312 18, z důvodu stavby: „III/312 18 Klášterec nad Orlicí, rekonstrukce silnice“, v oblasti působnosti MěÚ Rychnov nad Kněžnou, na silnici II/310, II/319 a III/319 10. Uzavírku silnice 312 18 povolil silniční úřad MěÚ Žamberk. Umístění přenosných dopravních značek bylo projednáno a vydán souhlas KŘ Policie KHK DI Rychnov nad Kněžnou č.j. KRPH-51248/ČJ-2023-050706 z 10.05.2023.

Silniční správní úřad přechodnou úpravu dopravního značení povoluje za výše uvedených podmínek.

Holakovská Radka
odbor výstavby a životního prostředí
Městský úřad Rychnov nad Kněžnou

Toto opatření obecné povahy „Přechodná úprava provozu – objízdná trasa silnice II/310, II/319 a III/319 10, stavba: III/312 18 Klášterec nad Orlicí, rekonstrukce silnice“ se oznamuje veřejnou vyhláškou a musí být vyvěšeno na úředních deskách obecních úřadů obcí, jejichž správních obvodů se OOP týká, vztahuje-li se k provozu v zastavěném území dotčené obce, a to po dobu 15-dnů a poté potvrzené vrácené vydávajícímu úřadu.

.....
vyvěšeno dne
razítko a podpis oprávněné osoby

.....
sejmuto dne

Rozdělovník:

MADOS MT s. r. o., Lupenice 51, 517 41 Kostelec nad Orlicí, IČO: 25297899
KŘ Policie KHK, DI Rychnov n.Kn., Zborovská 1360, 516 01 Rychnov nad Kněžnou– DS
MěÚ Žamberk, Masarykovo náměstí 166, 564 01 Žamberk

K vyvěšení na úřední desku:


MěÚ Rychnov nad Kněžnou, Havlíčkova 136, 516 01 Rychnov nad Kněžnou
Obecní úřad Pěčín, Pěčín čp. 207, 517 57 Pěčín
Obecní úřad Bartošovice v Orlických horách, Bartošovice v Orlických horách čp. 35, 517 61 Rokytnice v Orlických horách
Městský úřad Rokytnice v Orlických horách, nám. Jindřicha Šimka čp. 3, 517 61 Rokytnice v Orlických horách

Na vědomí:


Správa silnic KHK, p. o., Na Okrouhlíku 1371/30, 500 02 Hradec Králové – Pražské Předměstí

Digitálně podepsal Radka Holakovská
Datum: 31.05.2023 14:31:04 +02:00


DETAIL KAMENIČNÁ

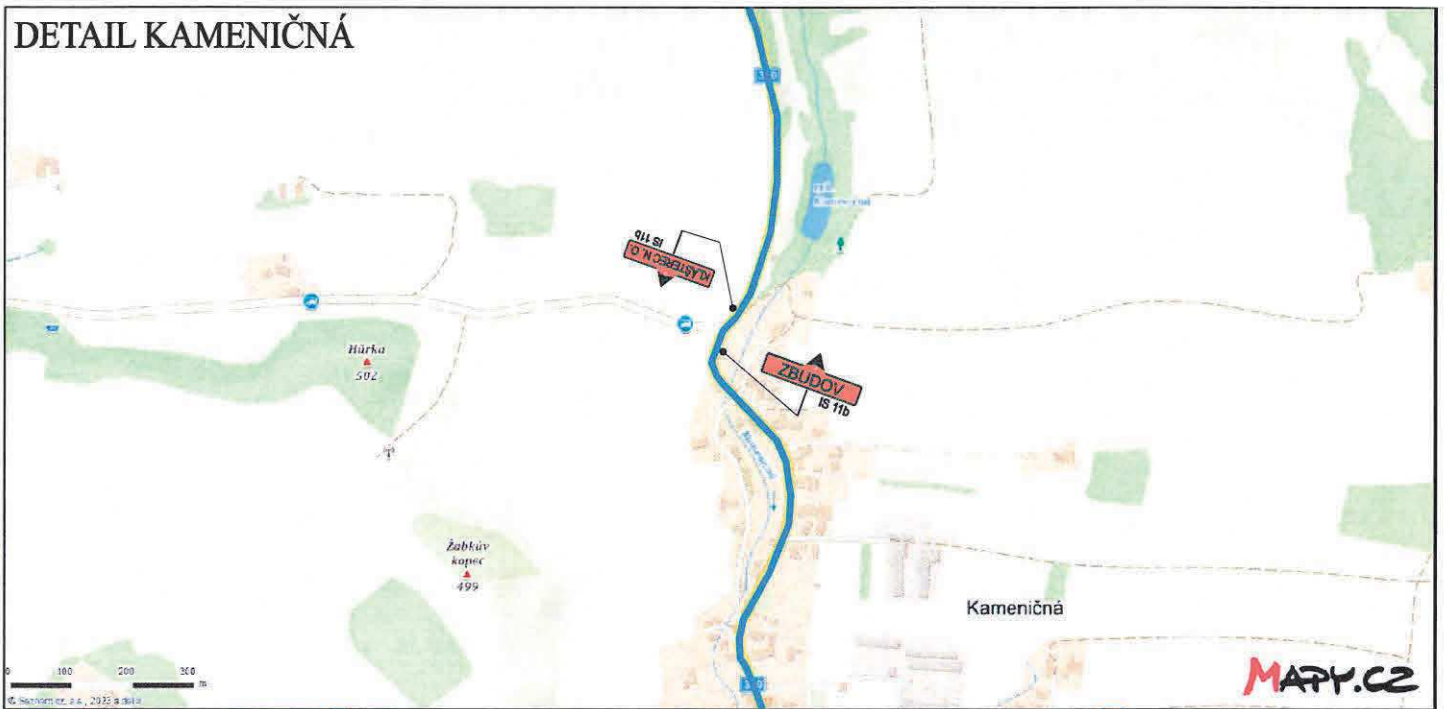

DETAIL PĚČÍN

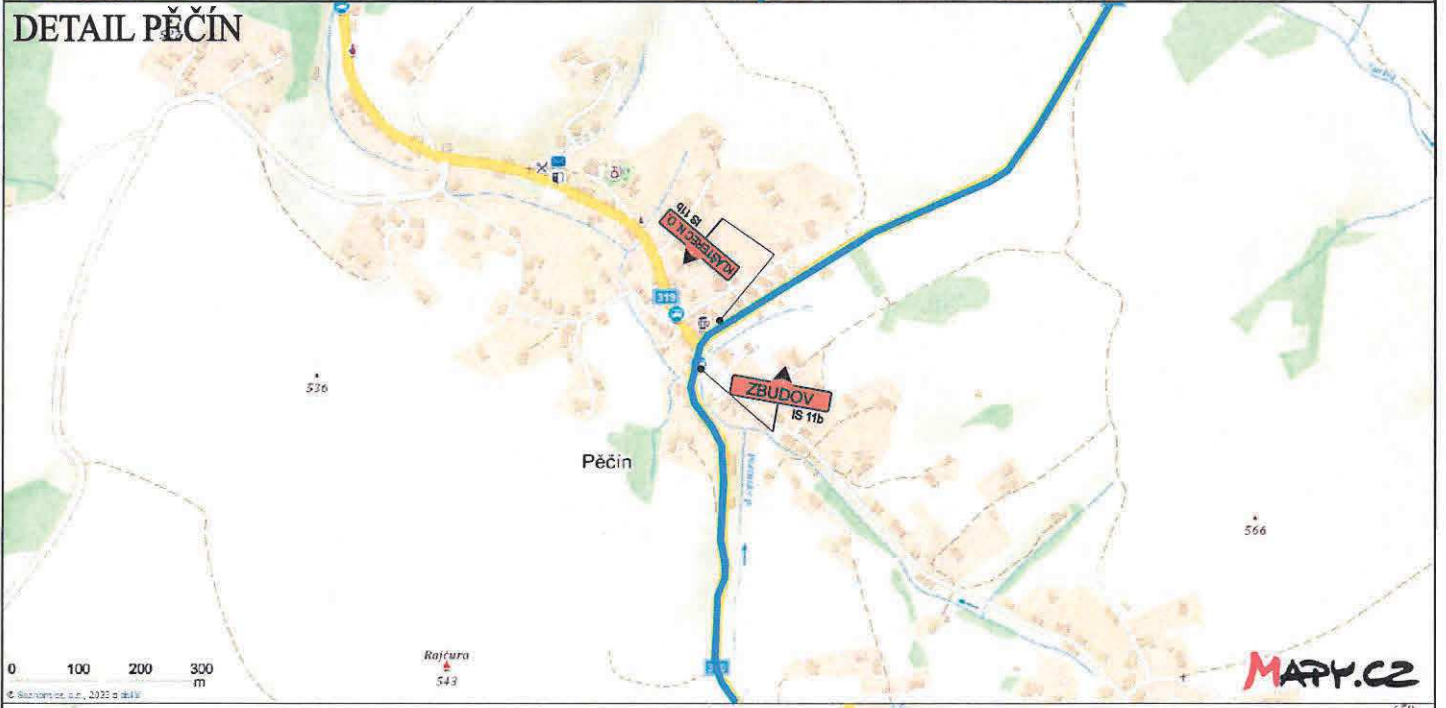

DETAIL ROKYTNICE V O. H.

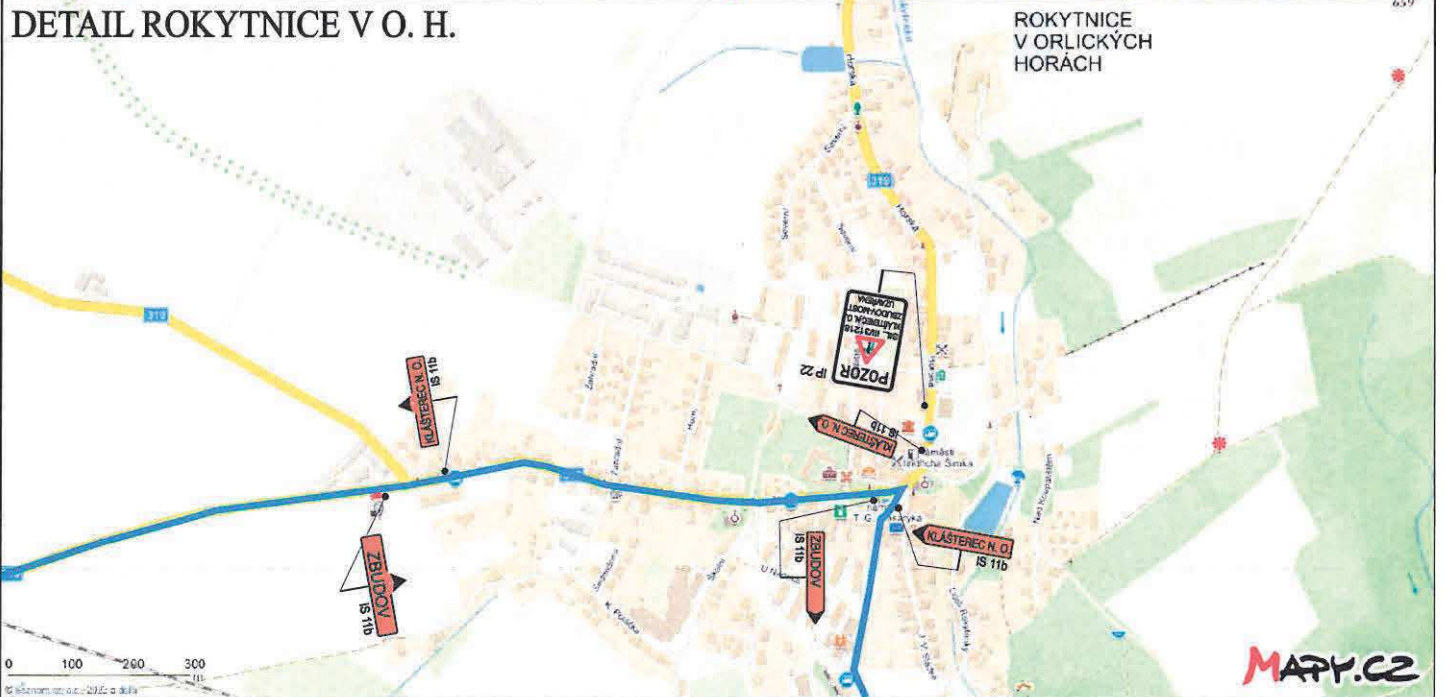

III/31218 KLÁŠTEREC NAD ORLICÍ, REKONSTRUKCE SILNICE, DIO-ÚPLNÁ UZAVÍRKA

TERMÍN UZAVÍRKY: 13.6.2023 - 8.10.2023

- OBJÍZDNÁ TRASA PRO DOPRAVU DO 3,5 t A BÚS
- OBJÍZDNÁ TRASA
- UZAVŘENÝ ÚSEK

Rokytnice
v Orlických horách

