

**Městský úřad Rychnov nad Kněžnou**  
**Odbor výstavby a životního prostředí**  
Havlíčkova 136, 516 01 Rychnov nad Kněžnou  
tel.: 494 509 111, e-mail: [e-podatelna@rychnov-city.cz](mailto:e-podatelna@rychnov-city.cz)

**Č.j.:MURK-OVŽP/18159/23-4791/23/Hol**      **V Rychnově nad Kněž. dne 01. června 2023**

**Oddělení silničního úřadu a úřad územního plánování**

*Vyřizuje: Holakovská Radka*

*Telefon: 494509655*

*E-mail:radka.holakovska@rychnov-city.cz*

*Přílohy: výkres- situace SDZ*

**STANOVENÍ PŘECHODNÉ ÚPRAVY PROVOZU**

Městský úřad Rychnov nad Kněžnou, odbor výstavby a životního prostředí, silniční správní úřad příslušný ve věcech stanovení místní a přechodné úpravy provozu na pozemních komunikacích, na silničních II. a III. tříd, místních komunikací a veřejně přístupných účelových komunikací, podle ustanovení §124 odst. 6 zákona č. 361/2000 Sb., o provozu na pozemních komunikacích, v platném znění, podle ustanovení § 77 odst.1. písm. c) citovaného zákona

**s t a n o v u j e**

přechodnou úpravu dopravního značení **na silnici II/319 v obci Pěčín**, pro omezení tonáže projíždějících vozidel nad 30t v úseku cca 70m v serpentínách nad viaduktem, v km 12,320 – 12,390 silnič. staničení, dále na objízdné trase pro vozidla přesahující tuto mez - **Javornice – III/3195 – Slatina nad Zdobnicí – III/319 5 – Kameničná – II/310 - Pěčín.**

**Umístění: B13 (20t) +** dodatková tabulka **E13 (jediné vozidlo 30t) +** dodatková tabulka **E13 (mimo dopravní obsluhy)** pro značení na úseku úplné uzavírky

B1+ E13+ E3a + E7b + B20a + Z4 + P7 + P8 + IS11c + B20b na křižovatkách silnic III/3195, II/310, II/319, a na silnici II/319

**Žadatel:** Údržba silnic KHK a.s., Kutnohorská 59, Hradec Králové

**Termín:** **prodloužení - od nabytí účinnosti do 31. 12. 2023**

**Podmínky pro umístění dopravního značení se stanovují tyto podmínky:**

- 1) Umístění dopravního značení bude provedeno podle technických podmínek MD ČR „Zásady pro dopravní značení na pozemních komunikacích č. TP 66 – II vydání“, ze dne 12.12.2003.
- 2) Umístění dopravního značení bude provedeno dle schématu schváleného KŘ Policie KHK, OŘ-DI Rychnov nad Kněžnou a bude umístěno ve smyslu Vyhlášky MDS ČR č. 294/2015 Sb., kterou se provádějí pravidla provozu na pozemních komunikacích ve znění pozdějších předpisů a dle ČSN EN 12899-1.
- 3) Za zajištění odstranění havarijního stavu a jeho označení a pravidelnou kontrolu odpovídá p. Čapek Petr, tel. 606073854, na základě smluvního stavu za umístění a případnou úpravu dopravního značení p. Jiří Lorenc, LETS DZ, tel. 606642987
- 4) Žadatel dodrží všechny podmínky stanovené policií ČR a stanovené ve stanovisku č.j. KRPH-107413/ČJ-2021-050706 z 22.11.2021 a stanoviska č. j. KRPH-36229/ČJ-2023-050706, ze dne 03.04.2023.

- 5) Dle nutnosti bude přechodná úprava doznačena, po projednání silničního úřadu a dopravního inspektorátu Policie ČR.

Opatření obecné povahy nabývá účinnosti ihned od vyvěšení veřejné vyhlášky.

### **Odůvodnění:**

Městský úřad Rychnov nad Kněžnou, odbor výstavby a životního prostředí obdržel dne 09.05.23 žádost o prodloužení přechodné úpravy provozu spočívající v umístění PDZ a silničních betonových svodidel při zajištění havarijního stavu silnice č. II/319 v obci Pěčín. Po provedení kontrolní prohlídky úseku silnice, po provedení zabezpečovacích prací pro obnovení provozu na silnici II/319 v obci Pěčín, silniční správní úřad přijal žádost o stanovení dopravního značení v tomto místě pro ponechání zákazu průjezdu vozidel těžších 30t přes inkriminované místo v celé šíři vozovky. V souvislosti s úplnou uzavírkou pro tato vozidla je nutné zajistit i objízdnou trasu Javornice – Slatina nad Zdobnicí – křižovatka Kameničná - Pěčín přechodným dopravním značením. Toto omezení provozu a dopravní značení bylo navrženo projektantem pro dopravní stavby v projektové dokumentaci pro provedení zabezpečovacích prací na bortícím se svahu a tedy i silnice.

Silniční správní úřad přechodnou úpravu dopravního značení povoluje za výše uvedených podmínek od nabytí účinnosti do 31. 12. 2023. Stanovení přechodné úpravy provozu je součástí povolení úplné uzavírky nad vyznačenou mez č. rozhodnutí 80/2023, v místě km 12-320-12,390 silniční staničení silnice II/319, a to do zajištění ochrany silnice a účastníků silničního provozu do vypracování projektové dokumentace pro kompletní rekonstrukci silnice a povolení stavby stavebním úřadem.

Holakovská Radka v.r.  
odbor výstavby a životního prostředí  
Městský úřad Rychnov nad Kněžnou

Toto opatření obecné povahy „Přechodná úprava provozu – II/319 Pěčín, uzavírka“ se oznamuje veřejnou vyhláškou a musí být vyvěšeno na úředních deskách obecních úřadů obcí, jejichž správních obvodů se OOP týká, vztahuje-li se k provozu v zastavěném území dotčené obce, a to po dobu 15-dnů a poté potvrzené vrácené vydávajícímu úřadu.


.....  
vyvěšeno dne  
razítko a podpis oprávněné osoby

.....  
sejmuto dne

#### Rozdělovník:

Údržba silnic KHK a.s., Kutnohorská 59, Hradec Králové  
LETS DZ s.r.o, 5. května 1378, 516 01 Rychnov nad Kněžnou  
MěÚ Rychnov nad Kněžnou, Havlíčkova 136, 516 01 Rychnov n. Kn. – VV  
OÚ Pěčín, Pěčín čp. 207, 517 57 Pěčín - VV  
OÚ Slatina nad Zdobnicí, Slatina nad Zdobnicí čp. 198, 517 56 Slatina nad Zdobnicí - VV  
OÚ Javornice, Javornice čp. 3, 517 11 Javornice – VV  
KŘ Policie KHK, DI Rychnov n.Kn., Zborovská 1360, 516 01 Rychnov nad Kněžnou

Digitálně podepsal Radka Holakovská  
Datum: 01.06.2023 09:30:35 +02:00

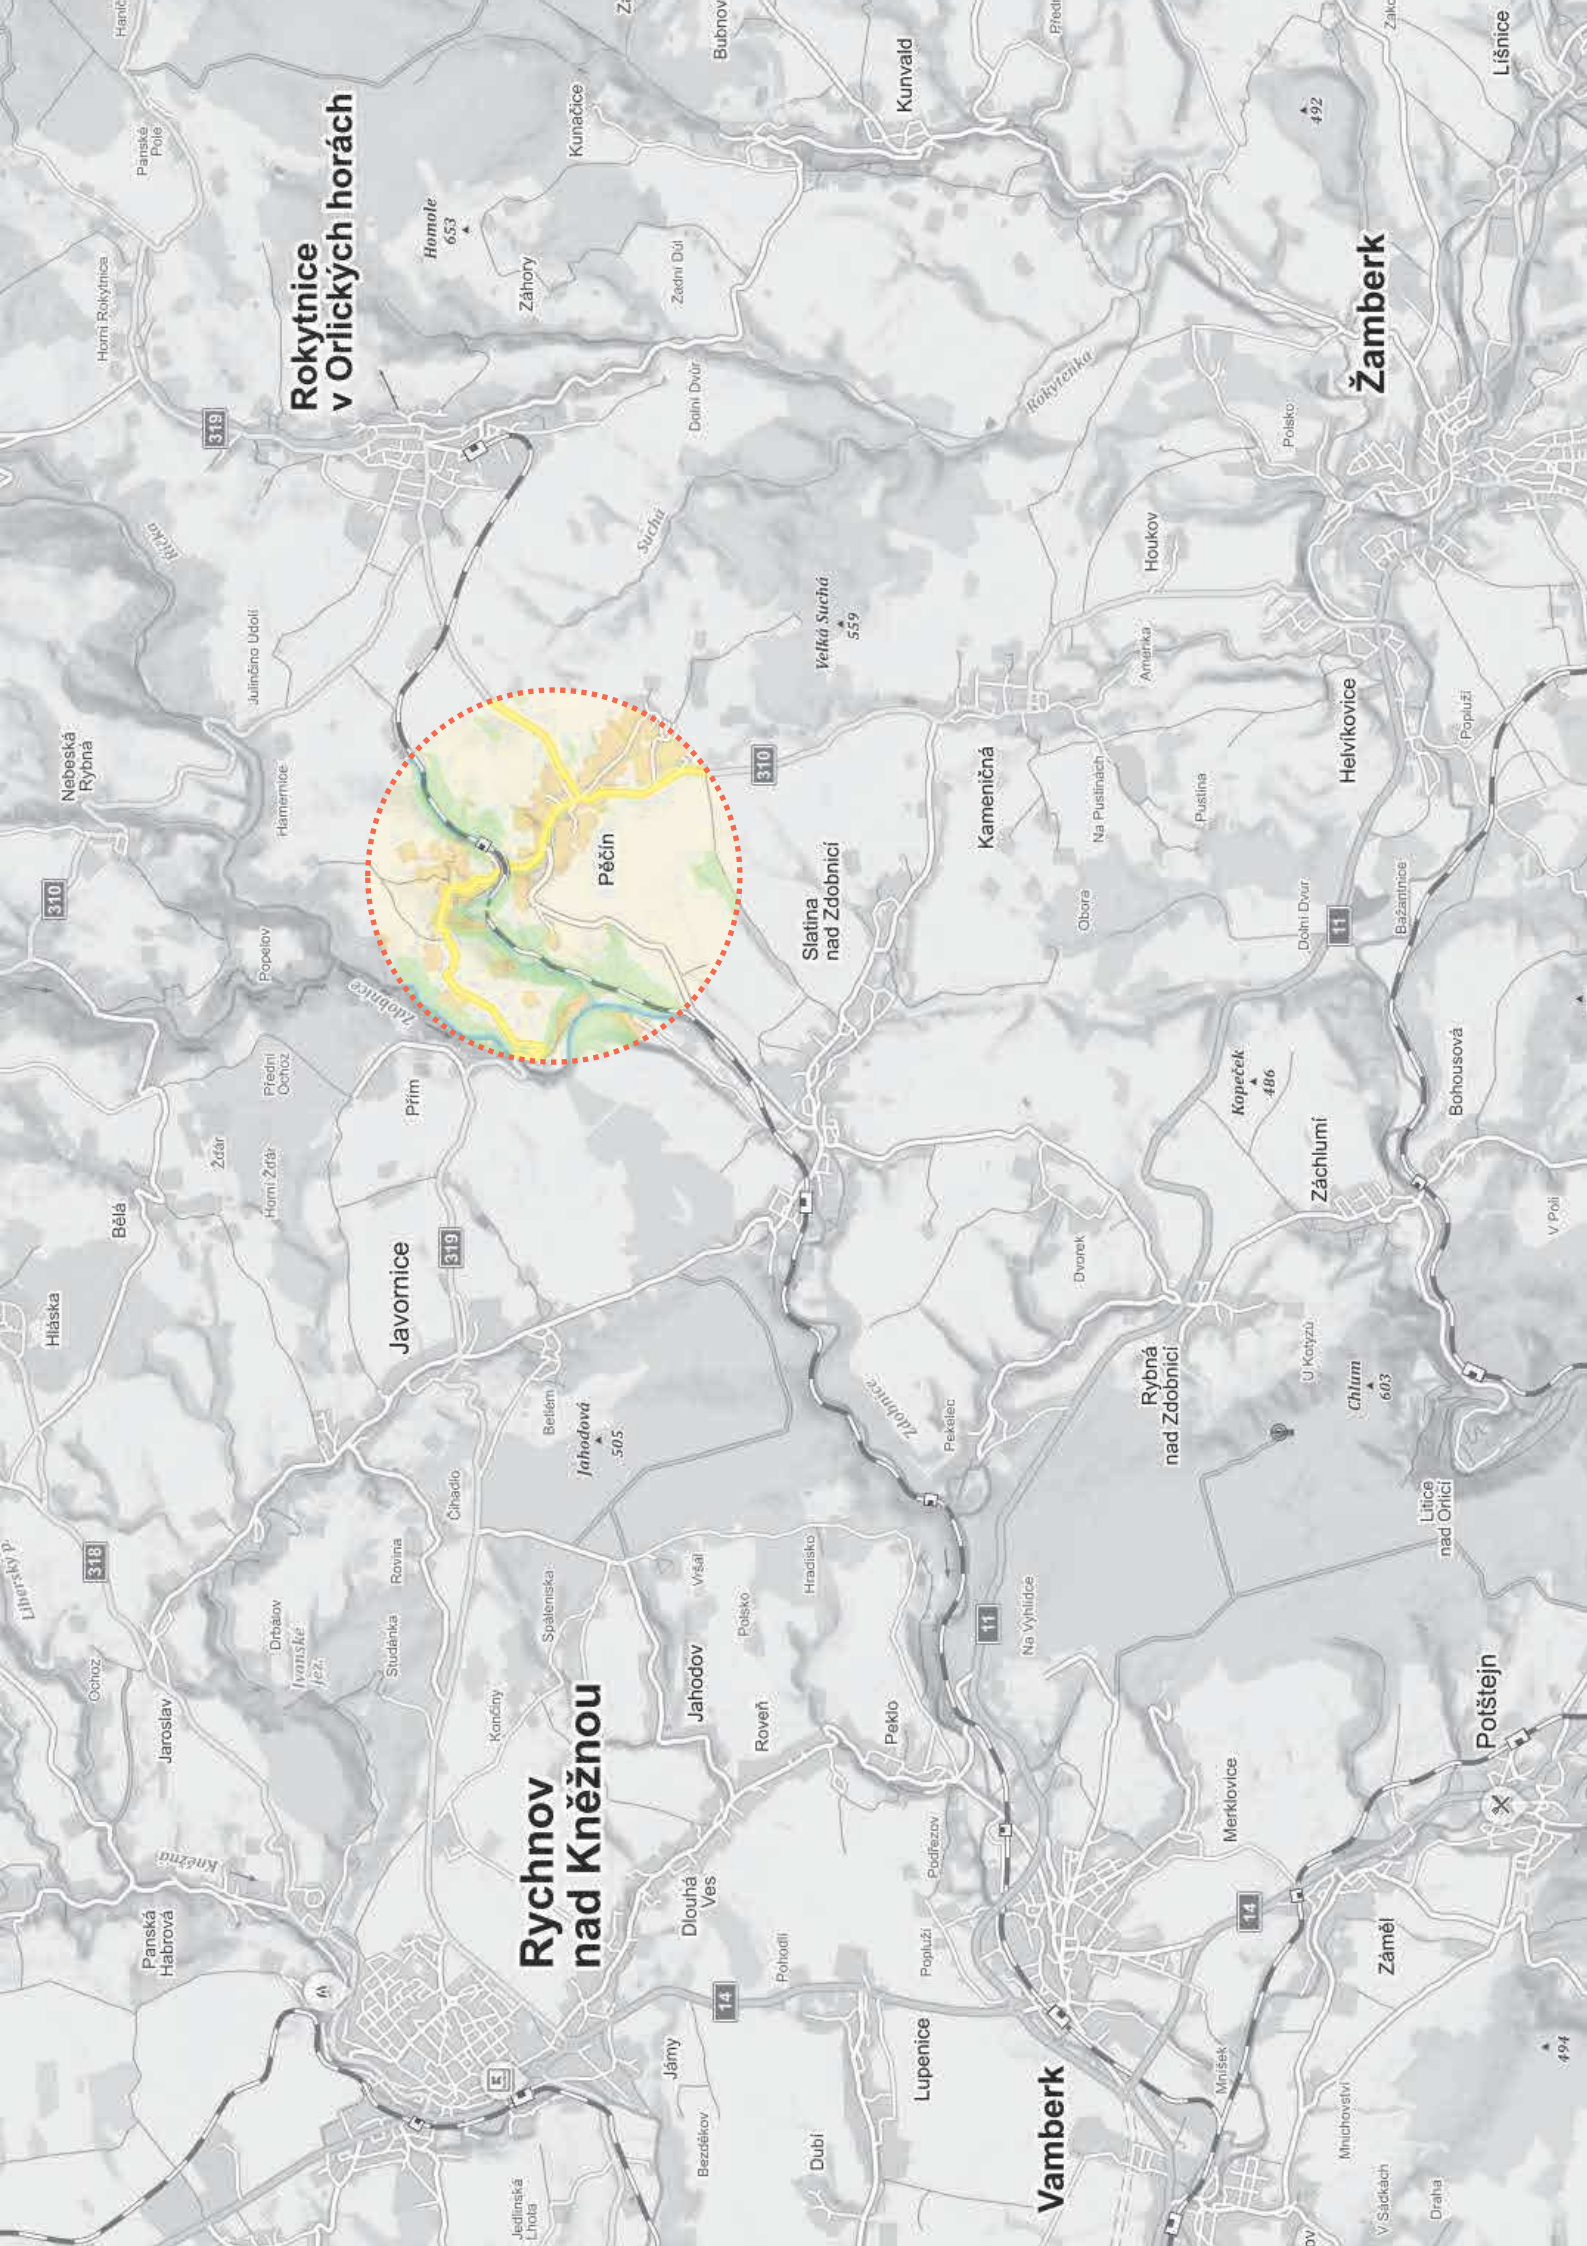



# Rokytnice v Orlických horách



# Rychnov nad Kněžnou


# Žamberk

# Vamberk

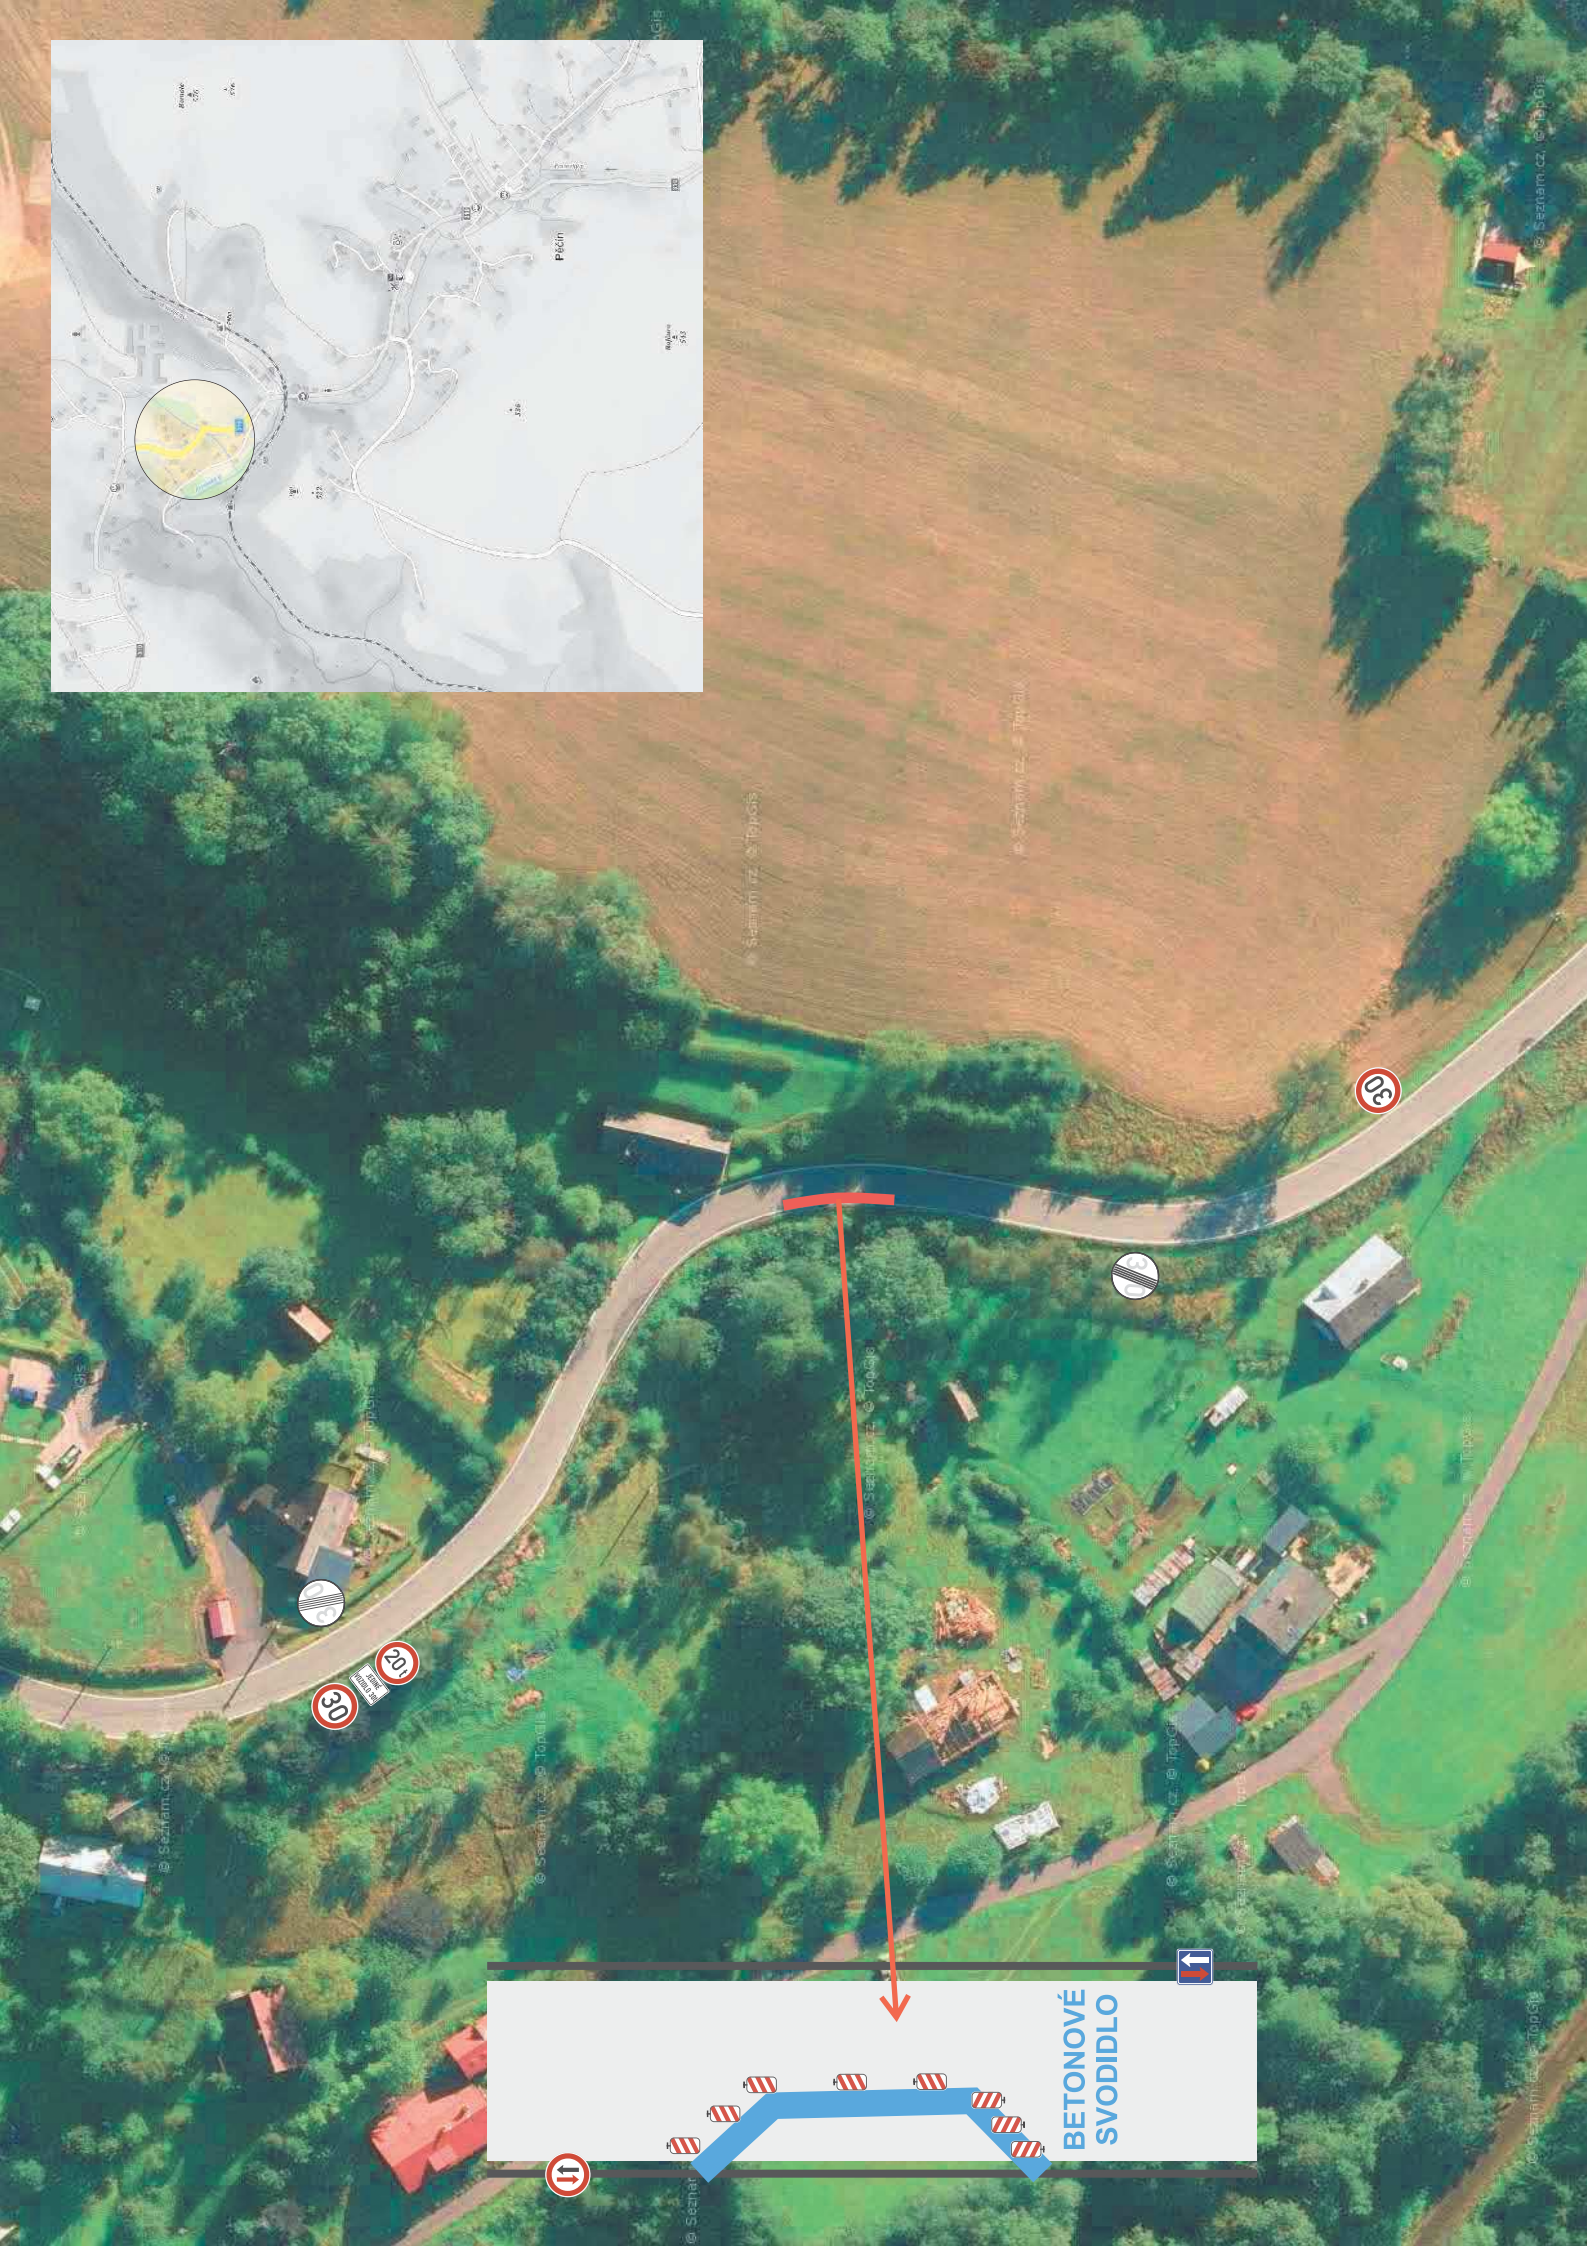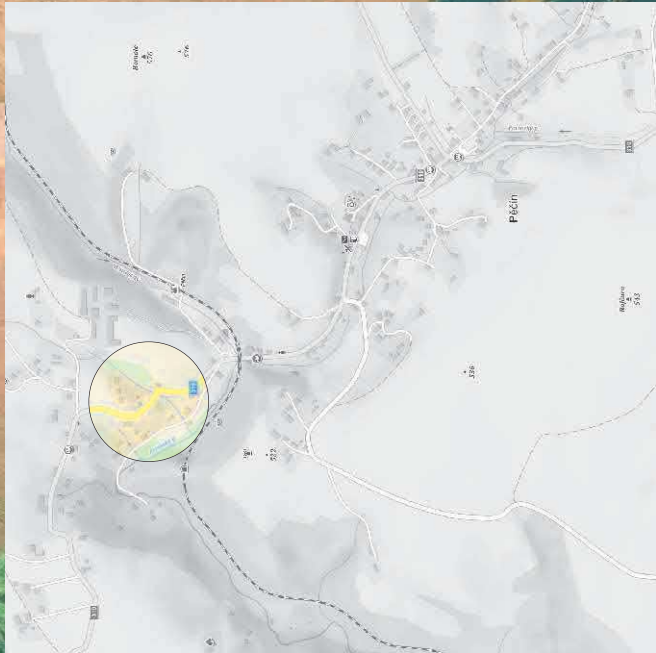

BETONOVÉ  
SVODIDLO


# ROKYTNICE V ORLICKÝCH HORÁCH

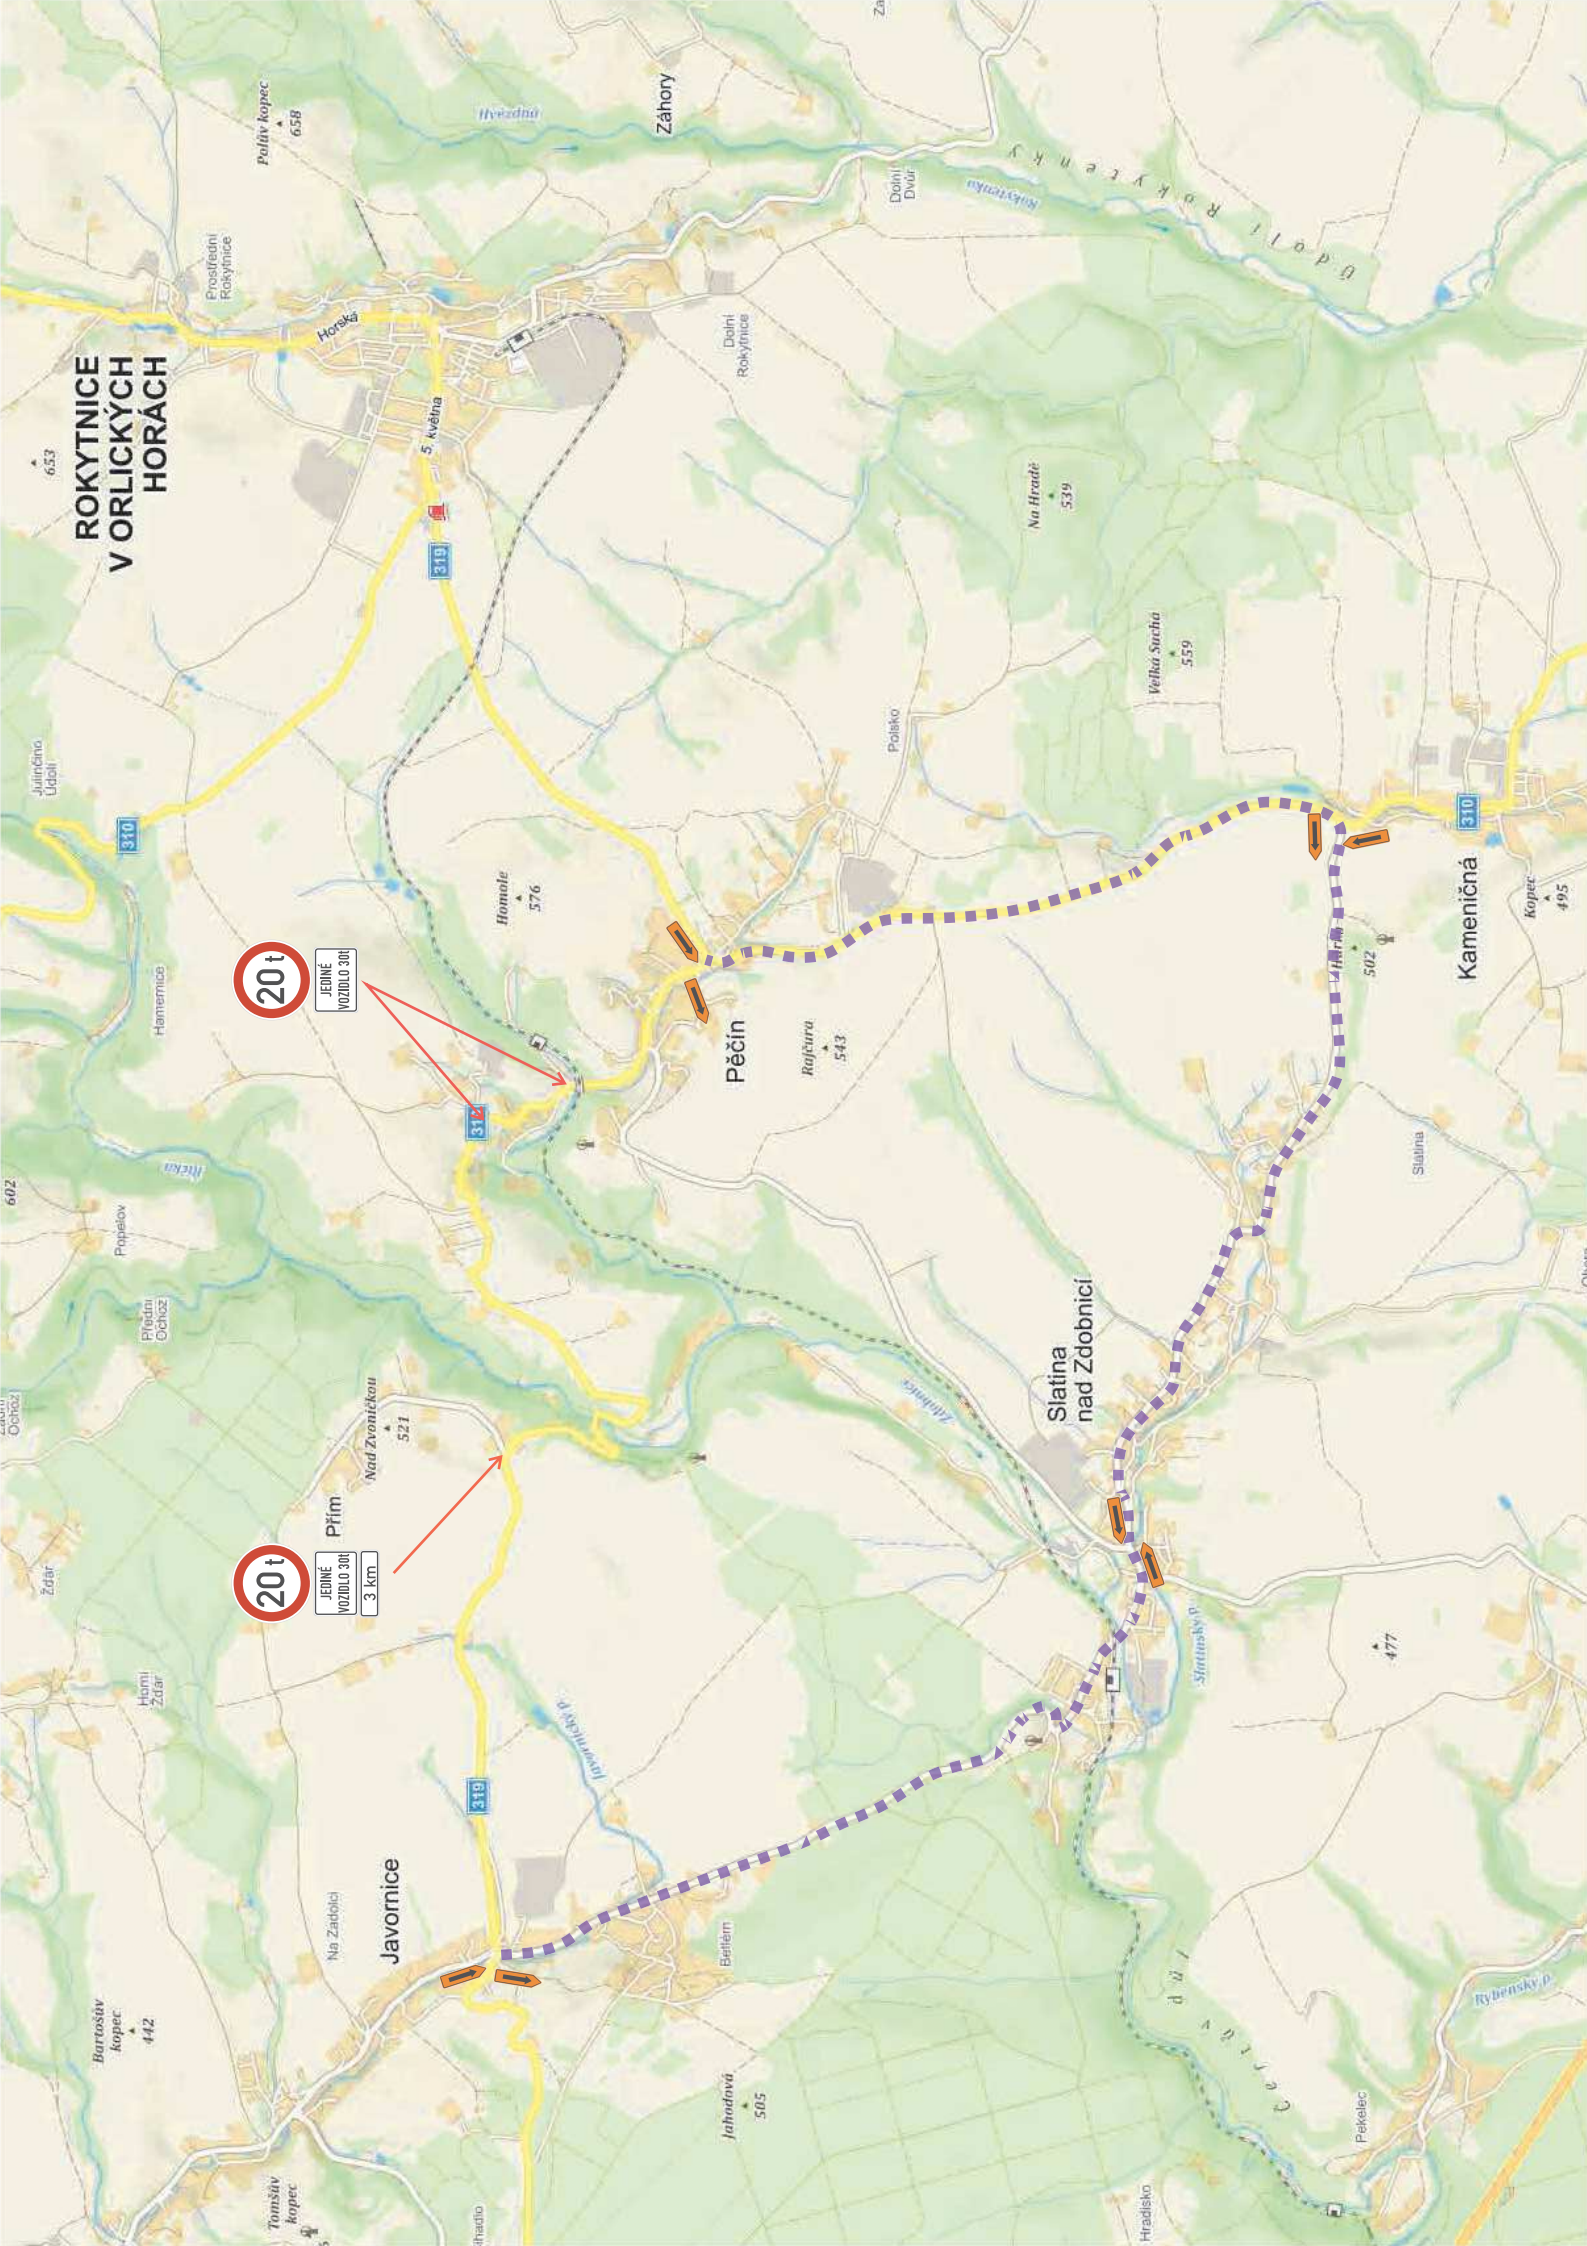

III/319 směr: JAVORNICE

III/319 5 směr: JAROSLAV

Javornice

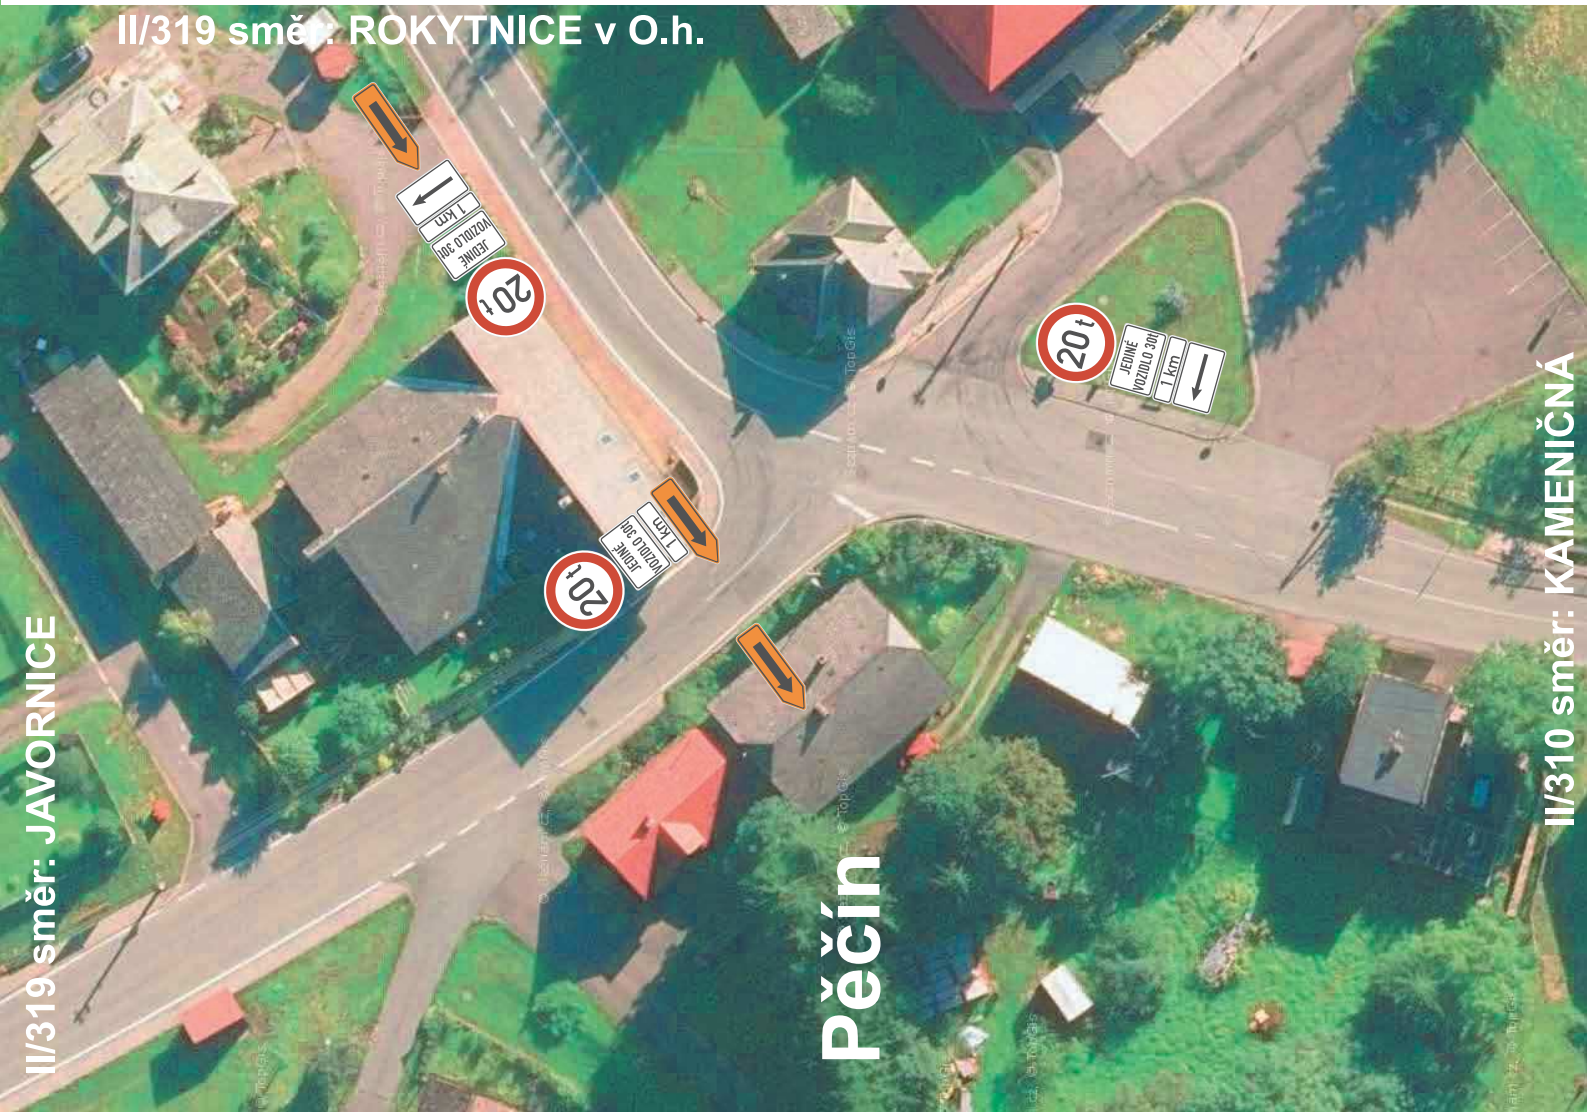


III/319 směr: PĚČÍN

II/319 směr: RYCHNOV nad KNEŽNOU



II/319 směr: ROKYTNICE v O.h.

III/319 5 směr: KAMENIČNÁ

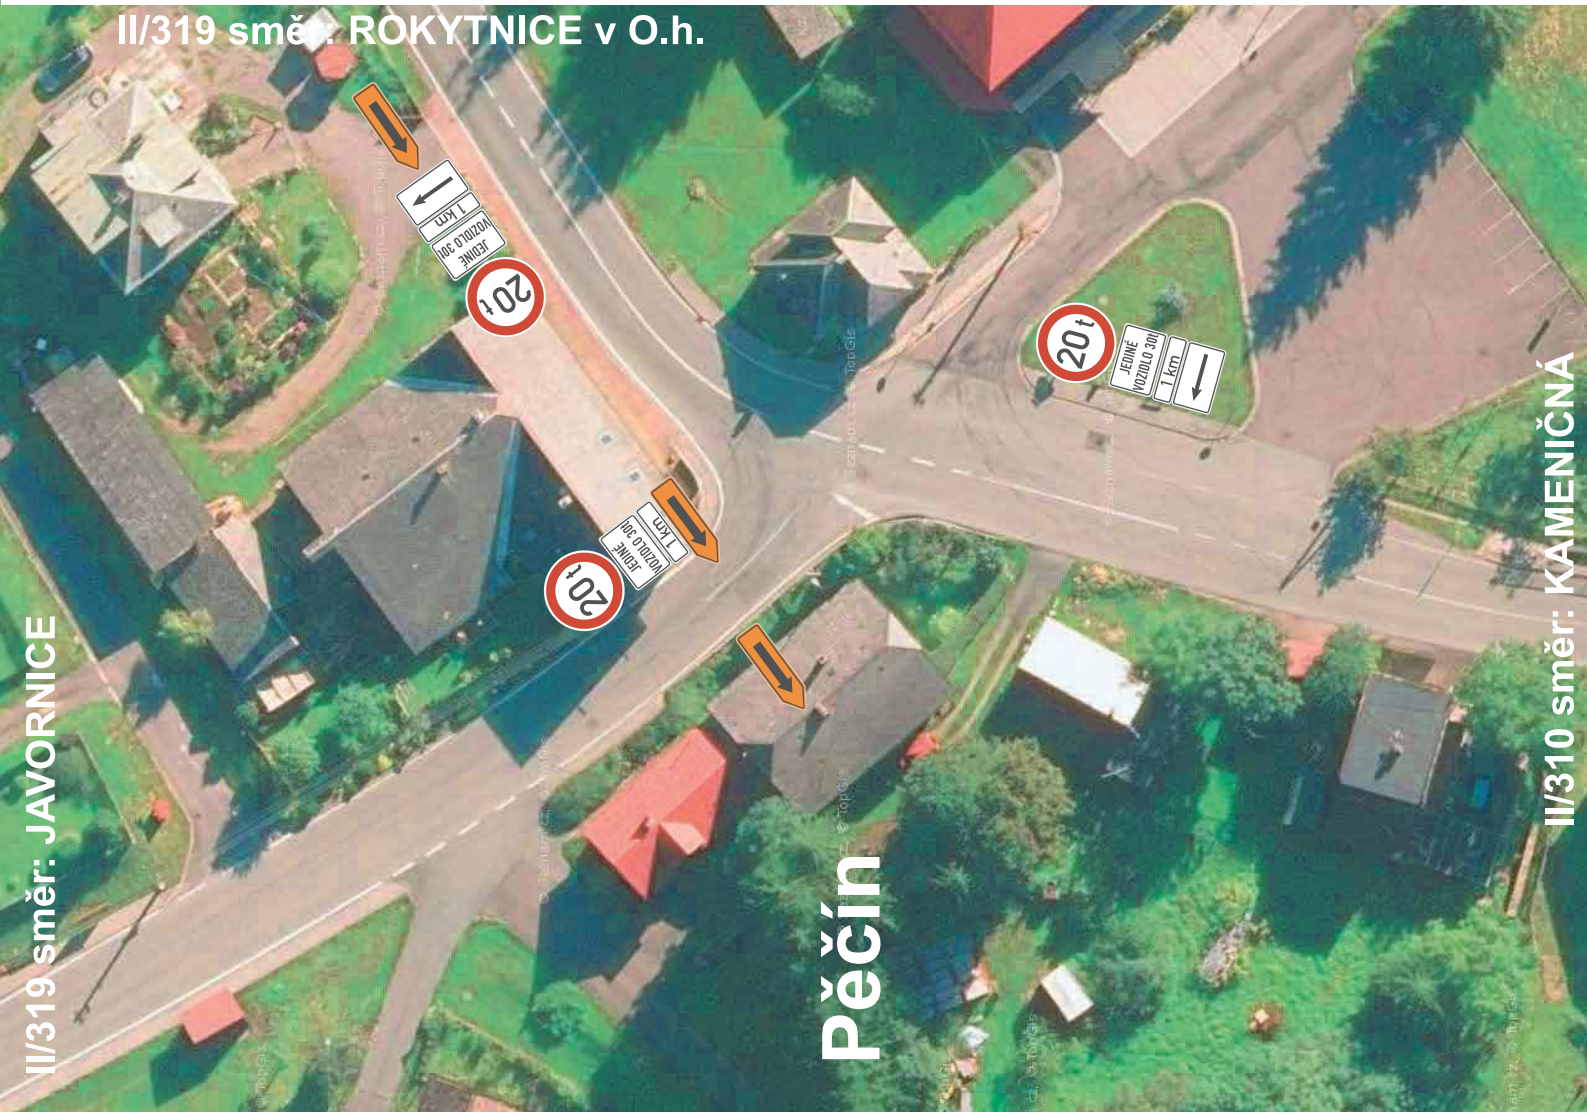

Pěčín

III/310 směr: KAMENIČNÁ