

Městský úřad Rychnov nad Kněžnou
Odbor výstavby a životního prostředí
Havlíčkova 136, 516 01 Rychnov nad Kněžnou
tel.: 494 509 111, e-mail: e-podatelna@rychnov-city.cz

Č.j.:MURK-OVŽP/21714/21-3617/21/No **V Rychnově nad Kněž. dne 13. srpna 2021**
Oddělení silničního úřadu a úřad územního plánování
Vyřizuje: Nováková Lidmila
Telefon: 494509654
E-mail: lidmila.novakova@rychnov-city.cz
Přílohy: výkres- situace SDZ

STANOVENÍ PŘECHODNÉ ÚPRAVY PROVOZU

Městský úřad Rychnov nad Kněžnou, odbor výstavby a životního prostředí, silniční správní úřad příslušný ve věcech stanovení místní a přechodné úpravy provozu na pozemních komunikacích, na silničních II. a III. tříd, místních komunikací a veřejně přístupných účelových komunikací, podle ustanovení §124 odst. 6 zákona č. 361/2000 Sb., o provozu na pozemních komunikacích, v platném znění, podle ustanovení § 77 odst.1. písm. c) citovaného zákona

s t a n o v u j e

přechodnou úpravu dopravního značení **na silnici II/319 v obci Pěčín**, při zajištění havarijního stavu vozovky v km 12,320 – 12,345 silnič. Staničení.

Umístění: doplnění stávajícího povoleného dopravního značení pro zúžení vozovky o semaforovou soustavu a DZ B 13 zákazu vjezdu vozidel nad 3,5t přes inkriminované místo + DT E13 „mimo IZS a linky BUS“, což je doplněno objízdnou trasou přes Slatinu nad Zdobnicí DZ IS11c+B13+E13+E3a i v obci Pěčín a Javornice v křižovatkách – viz přiložené situace

Žadatel: Správa silnic KHK p.o., Kutnohorská 59, Hradec Králové, středisko Rychnov nad Kněžnou

Termín: **od 13. 8. 2021 do opravy konstrukčních vrstev vozovky**

Podmínky pro umístění dopravního značení se stanovují tyto podmínky:

- 1) Umístění dopravního značení bude provedeno podle technických podmínek MD ČR „Zásady pro dopravní značení na pozemních komunikacích č. TP 66 – II vydání“, ze dne 12.12.2003.
- 2) Umístění dopravního značení bude provedeno dle schématu schváleného KŘ Policie KHK, OŘ-DI Rychnov nad Kněžnou a bude umístěno ve smyslu Vyhlášky MDS ČR č. 294/2015 Sb., kterou se provádějí pravidla provozu na pozemních komunikacích ve znění pozdějších předpisů a dle ČSN EN 12899-1.
- 3) Uzavírka silnice pro vozidla nad 3,5 t bude řešena dodatečným povolením
- 4) O uzavírce a přechodné úpravě provozu musí být informováni všichni občané a firmy sídlící podél této silnice v obci.

Za umístění a pravidelnou kontrolu přechodné úpravy provozu a zajištění dodatečného povolení omezení z důvodu havárie odpovídá p. Jiří Dvořák, vedoucí oddělení silniční sítě, tel. 721033197

Opatření obecné povahy nabývá účinnosti ihned od vyvěšení veřejné vyhlášky.

Odůvodnění:

Městský úřad Rychnov nad Kněžnou, odbor výstavby a životního prostředí obdržel dne 13.8.21 podnět pro doplnění dopravního značení a vyznačení objízdné trasy pro zajištění bezpečnosti silničního provozu na silnici II/319 v obci Pěčín z důvodu zhoršeného havarijního stavu silnice a to s umístěním ihned.

Ke zhoršení stavu již nyní utržené krajnice vozovky nad mostkem přes vodní tok došlo hlavně vlivem současného deštivého počasí, kdy do roztržených spár natéká více dešťové vody a tedy se spáry rozšiřují a krajnice dále ujíždí, vznikají trhliny nové a hrozí zborcení celé vozovky, což bylo posouzeno i přízvaným geologem, který navrhl okamžitá opatření pro zamezení zborcení celé vozovky. Pro odlehčení v místě utržené vozovky bylo ihned po zjištění umístěno dopravní značení pro převedení veškeré dopravy do jednoho jízdního pruhu, ovšem nyní se situace zhoršila na tolik, že je třeba vyloučit průjezd vozidel na 3,5 t.

Silniční správní úřad přechodnou úpravu dopravního značení povoluje za výše uvedených podmínek ihned, po možnosti projednání s dopravním inspektorátem Policie ČR bude dodatečně povolena i uzavírka této silnice v místě km 12-320-12,345 silnič.staničení, případně povolení doznačení DZ..

Nováková Lidmila
odbor výstavby a životního prostředí
Městský úřad Rychnov n.Kn.

otisk úředního razítka

Toto opatření obecné povahy „Přechodná úprava provozu –havárie na II/319 Pěčín“ se oznamuje veřejnou vyhláškou a musí být vyvěšeno na úředních deskách obecních úřadů obcí, jejichž správních obvodů se OOP týká, vztahuje-li se k provozu v zastavěném území dotčené obce, a to po dobu 15-dnů a poté potvrzené vrácené vydávajícímu úřadu.


.....
vyvěšeno dne
razítka a podpis oprávněné osoby

.....
sejmuto dne

Rozdělovník:

Správa silnic KHK p.o., Hradec Králové – p. Dvořák Jiří
LETS DZ s.r.o, 5. května 1378, Rychnov n.Kn.
MěÚ Rychnov nad Kněžnou – veřejná vyhláška
OÚ Pěčín – veřejná vyhláška
OÚ Slatina nad Zdobnicí – veřejná vyhláška
OÚ Javornice – veřejná vyhláška
KŘ Policie KHK, DI Rychnov n.Kn. – DS
Krajský úřad KHK – dopravní obslužnost
HZS KHK, Rychnov n.Kn.
ZZS KHK, Rychnov n.Kn.

Digitálně podepsal Lidmila Nováková
Datum: 13.08.2021 10:04:56 +02:00

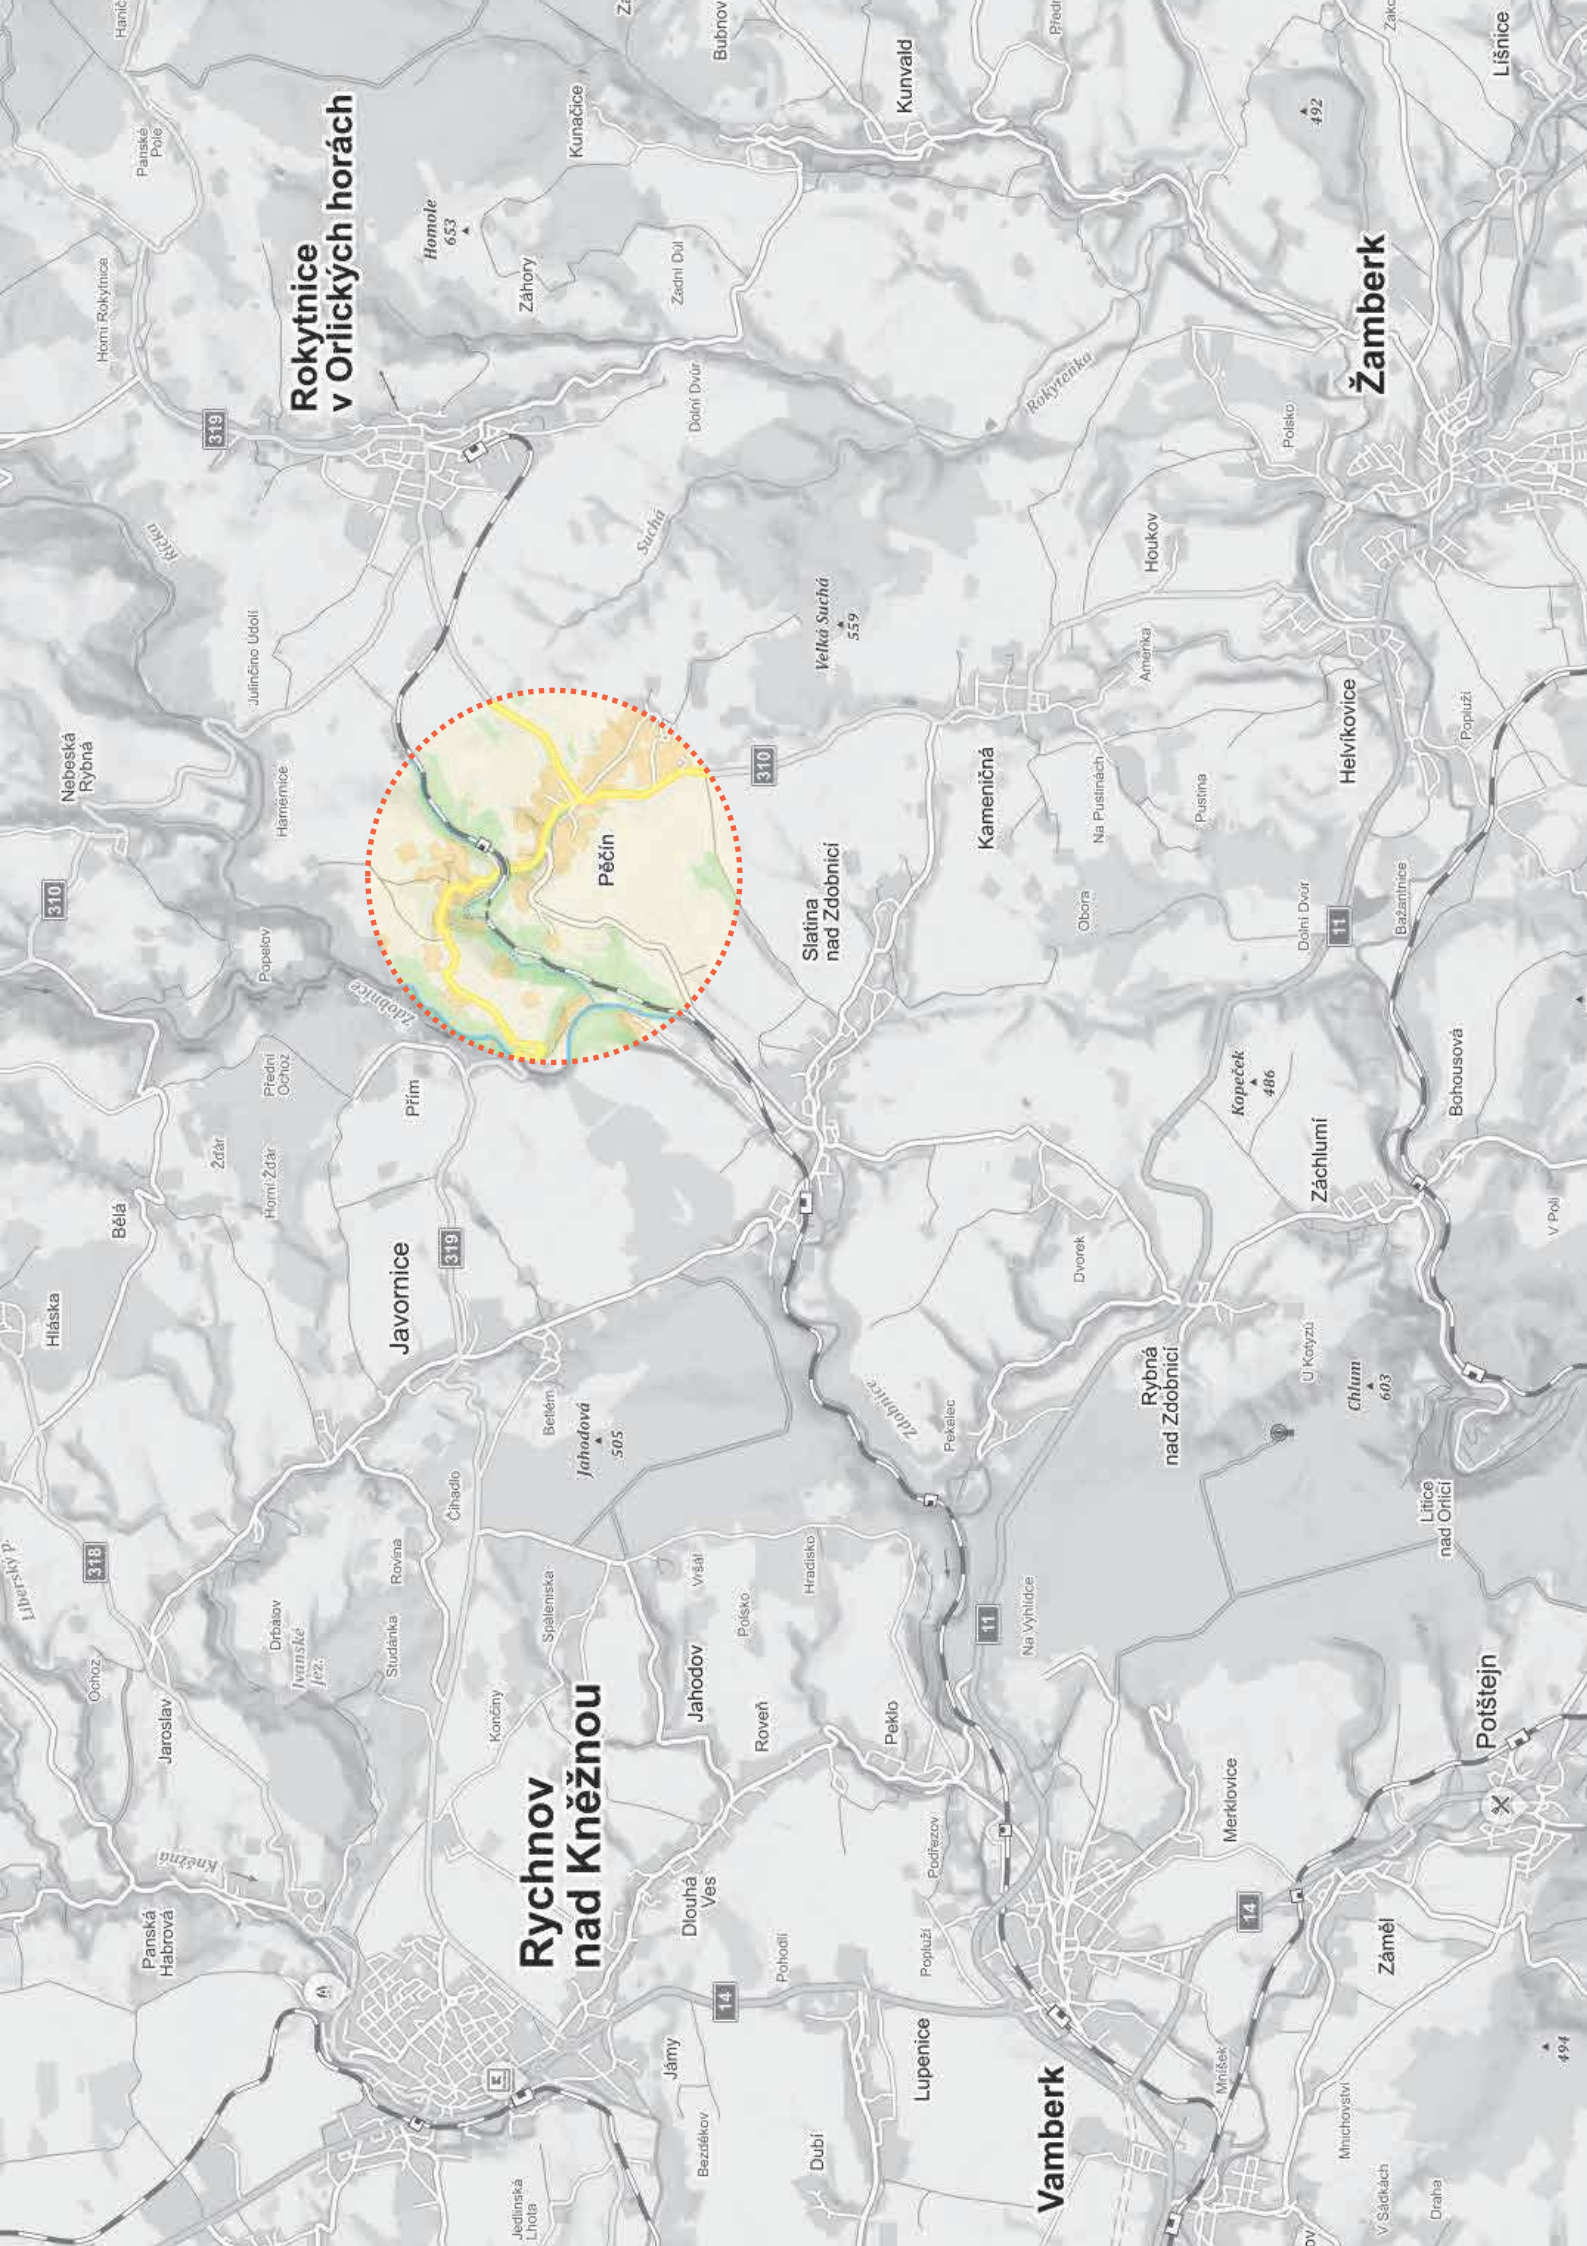

Rokytnice v Orlických horách



Rychnov nad Kněžnou

Žamberk

Vamberk

pečín

Jahodová 505



Velká Suchá 559

Kopeček 486

Chlum 603

492


494

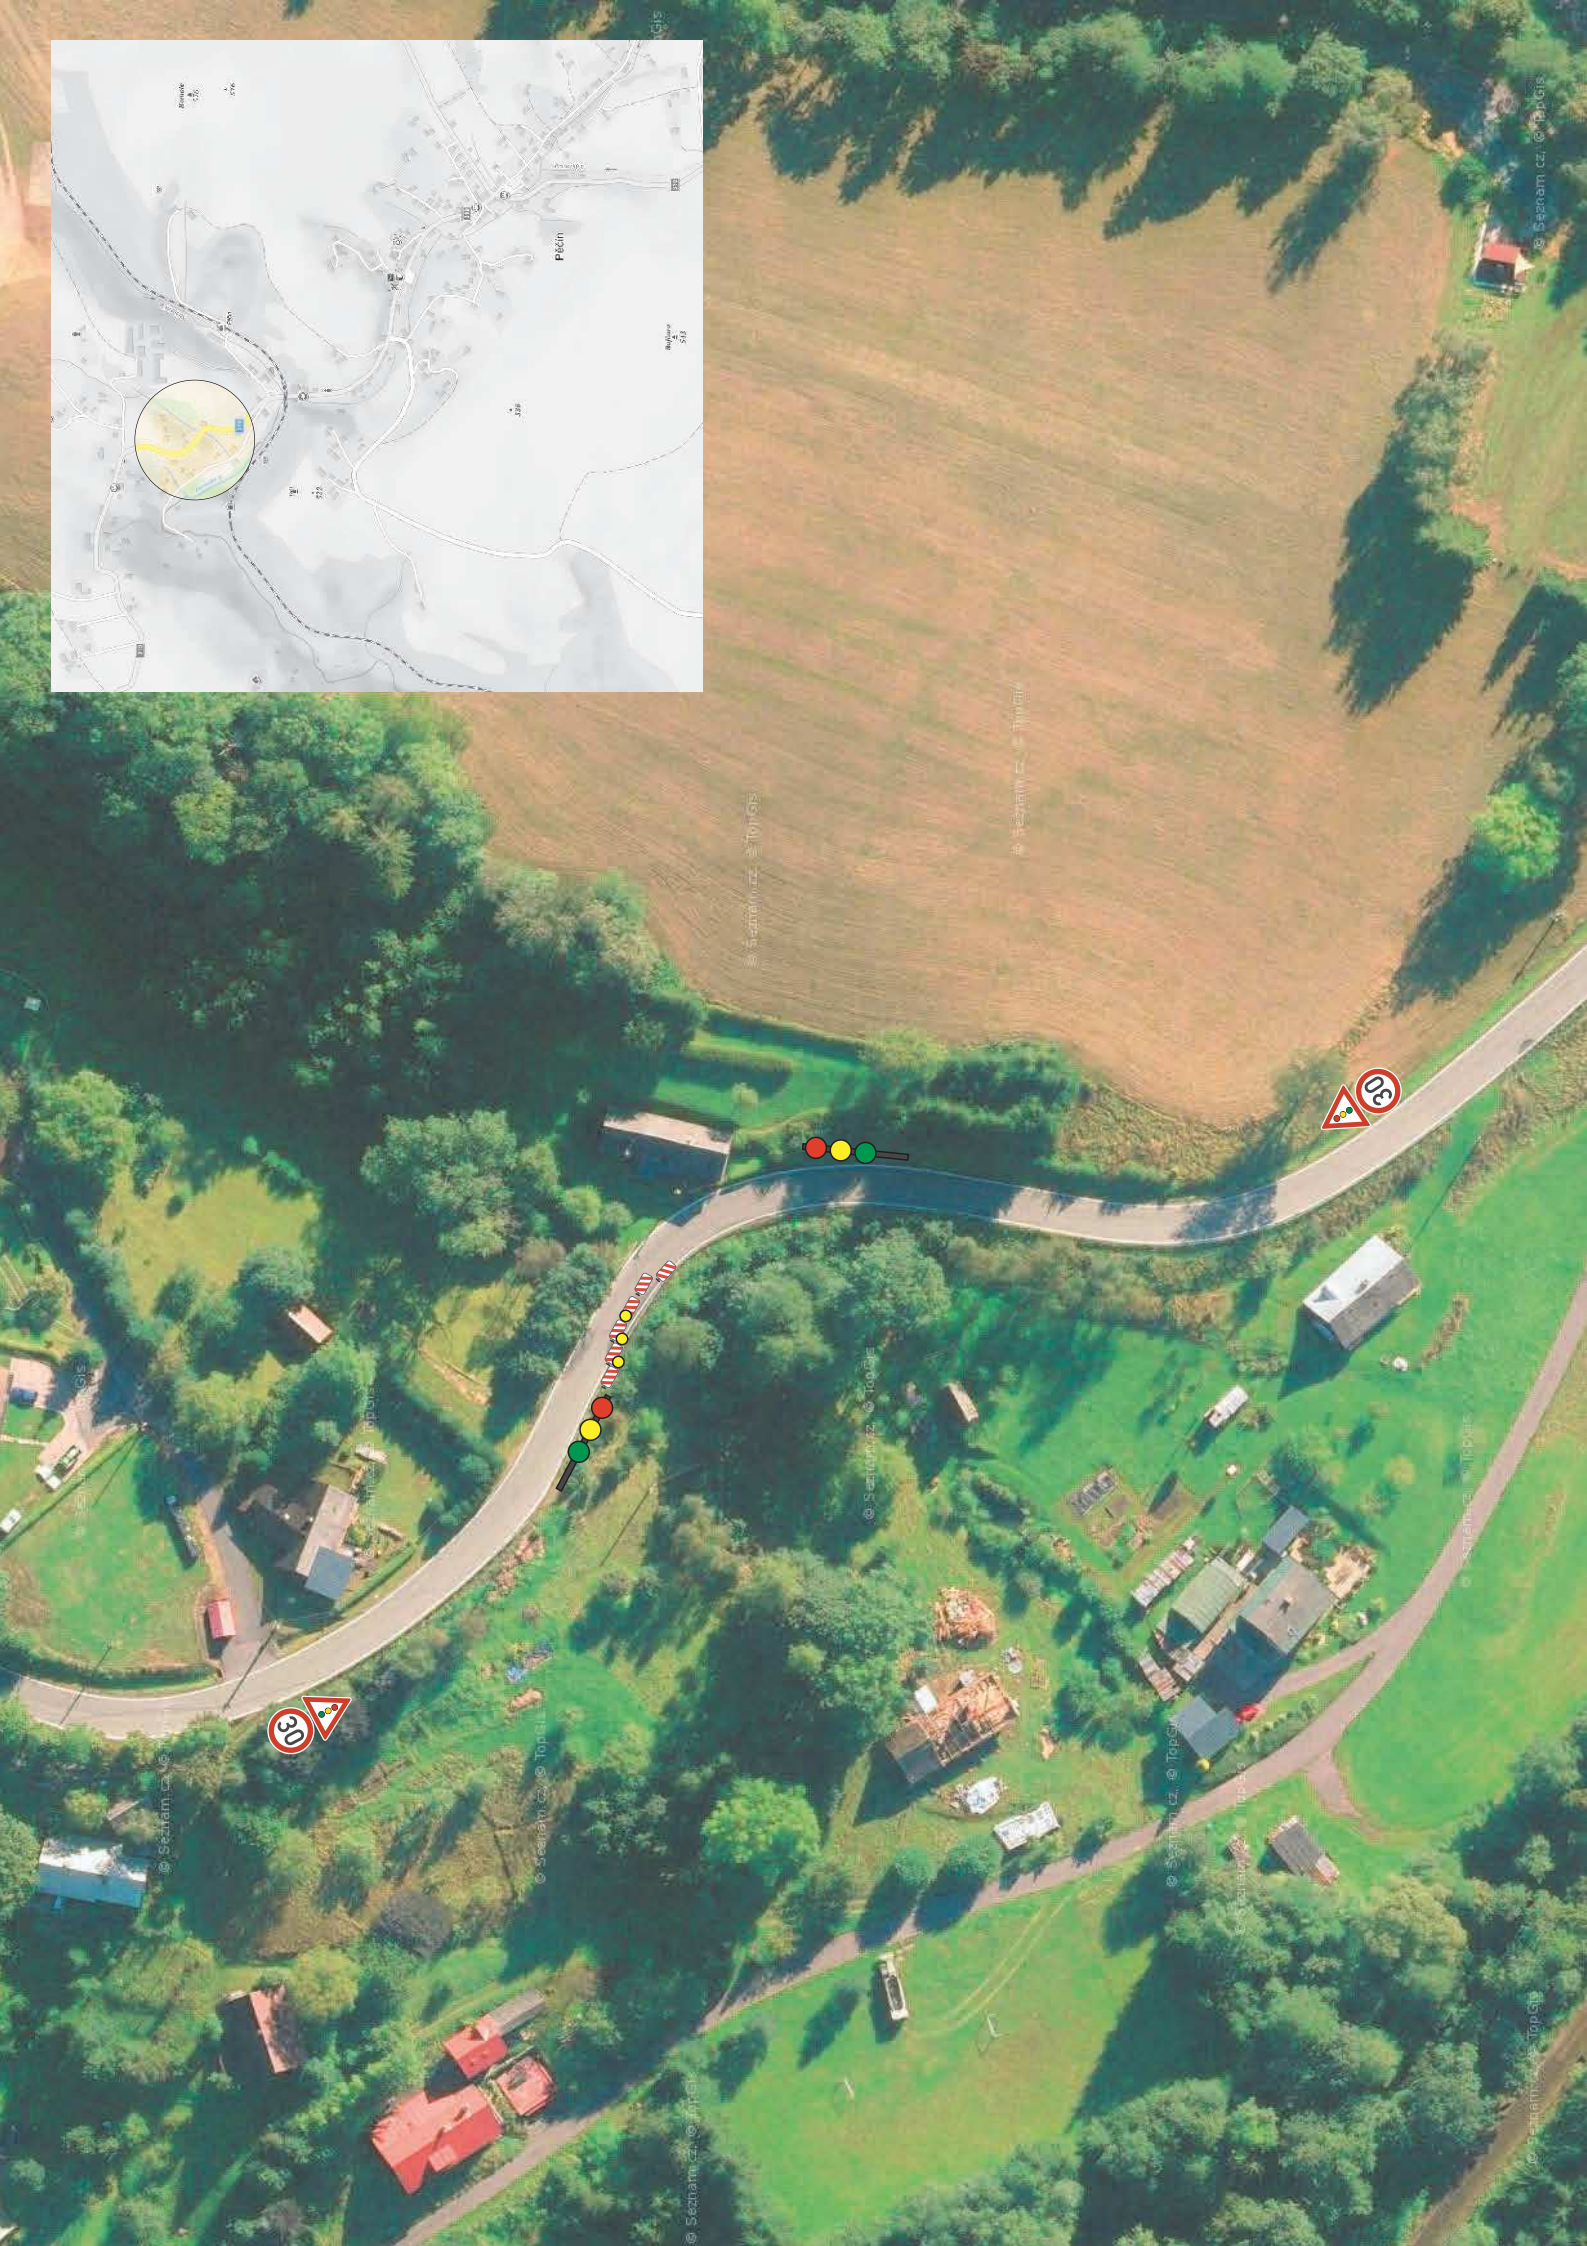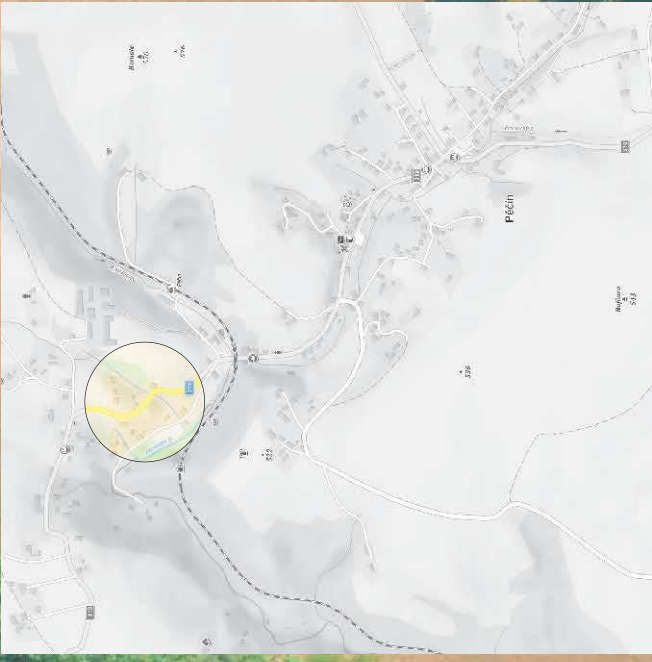

ROKYTNICE V ORLICKÝCH HORÁCH

3.5t
MIMO IZS
a linky BUS

3.5t
MIMO IZS
a linky BUS
3 km

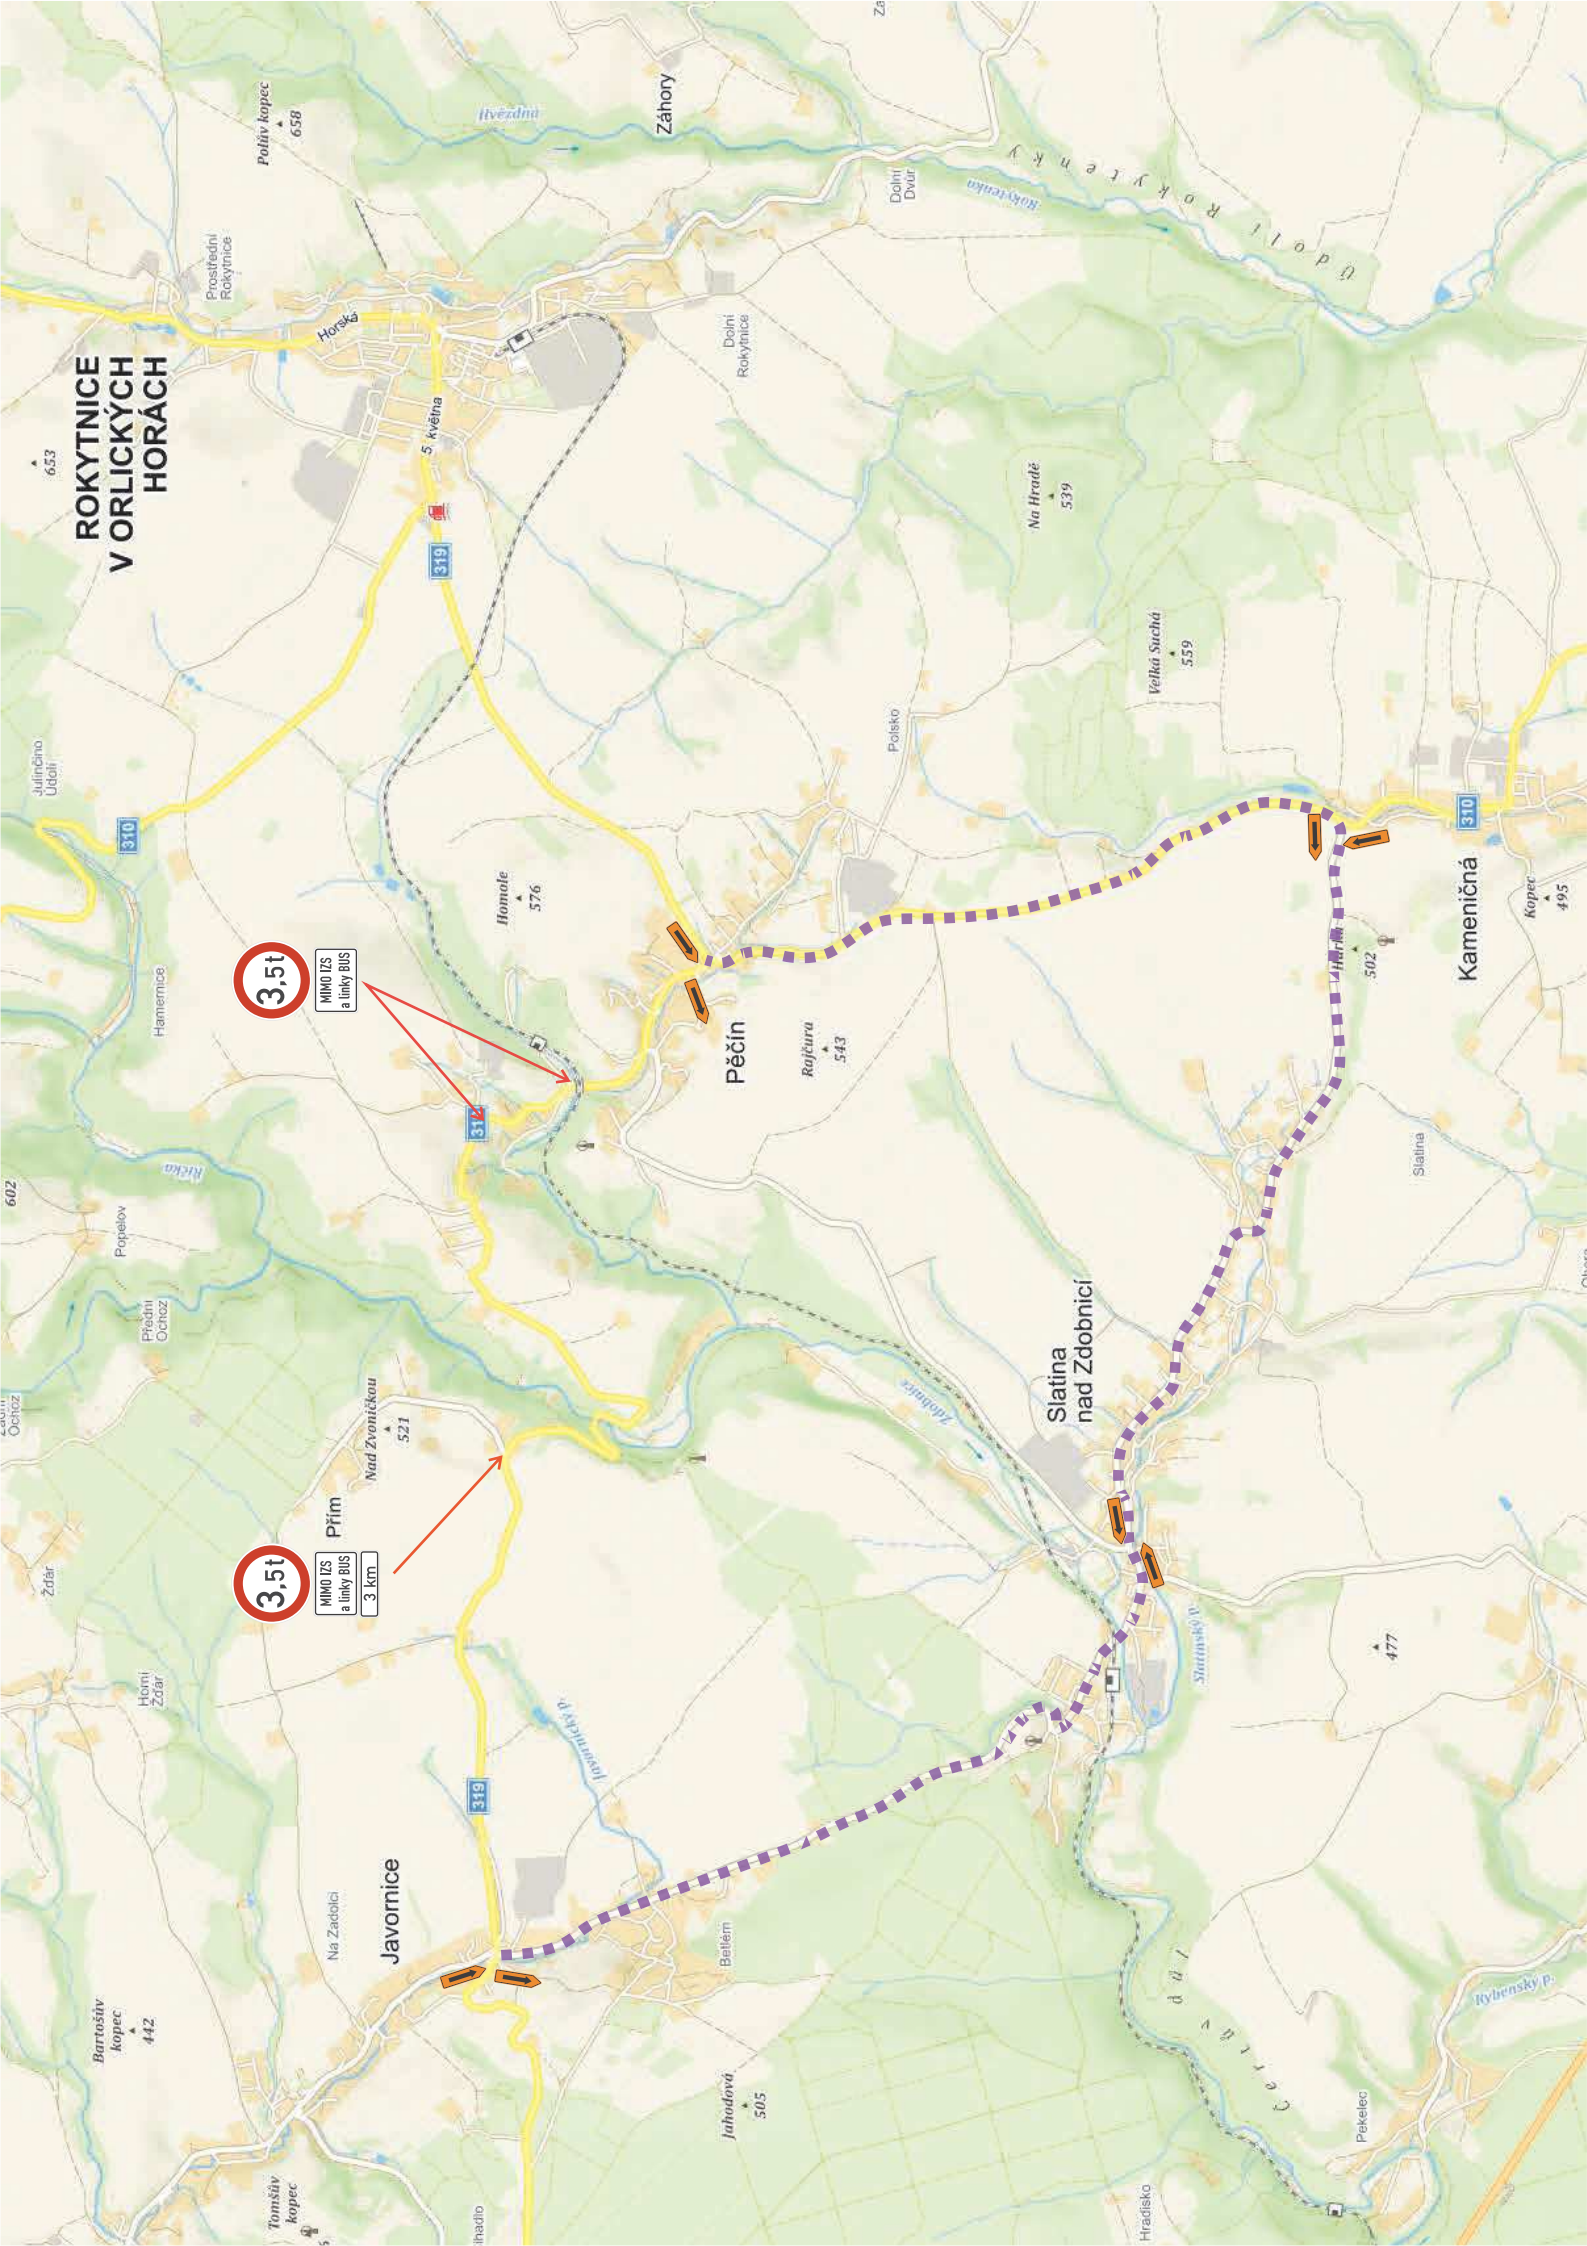




III/319 5 směr: JAROSLAV

Javornice

III/319 směr: PĚČÍN

II/319 směr: RYCHNOV nad KNEŽNOU

III/319 5 směr: KAMENIČNÁ

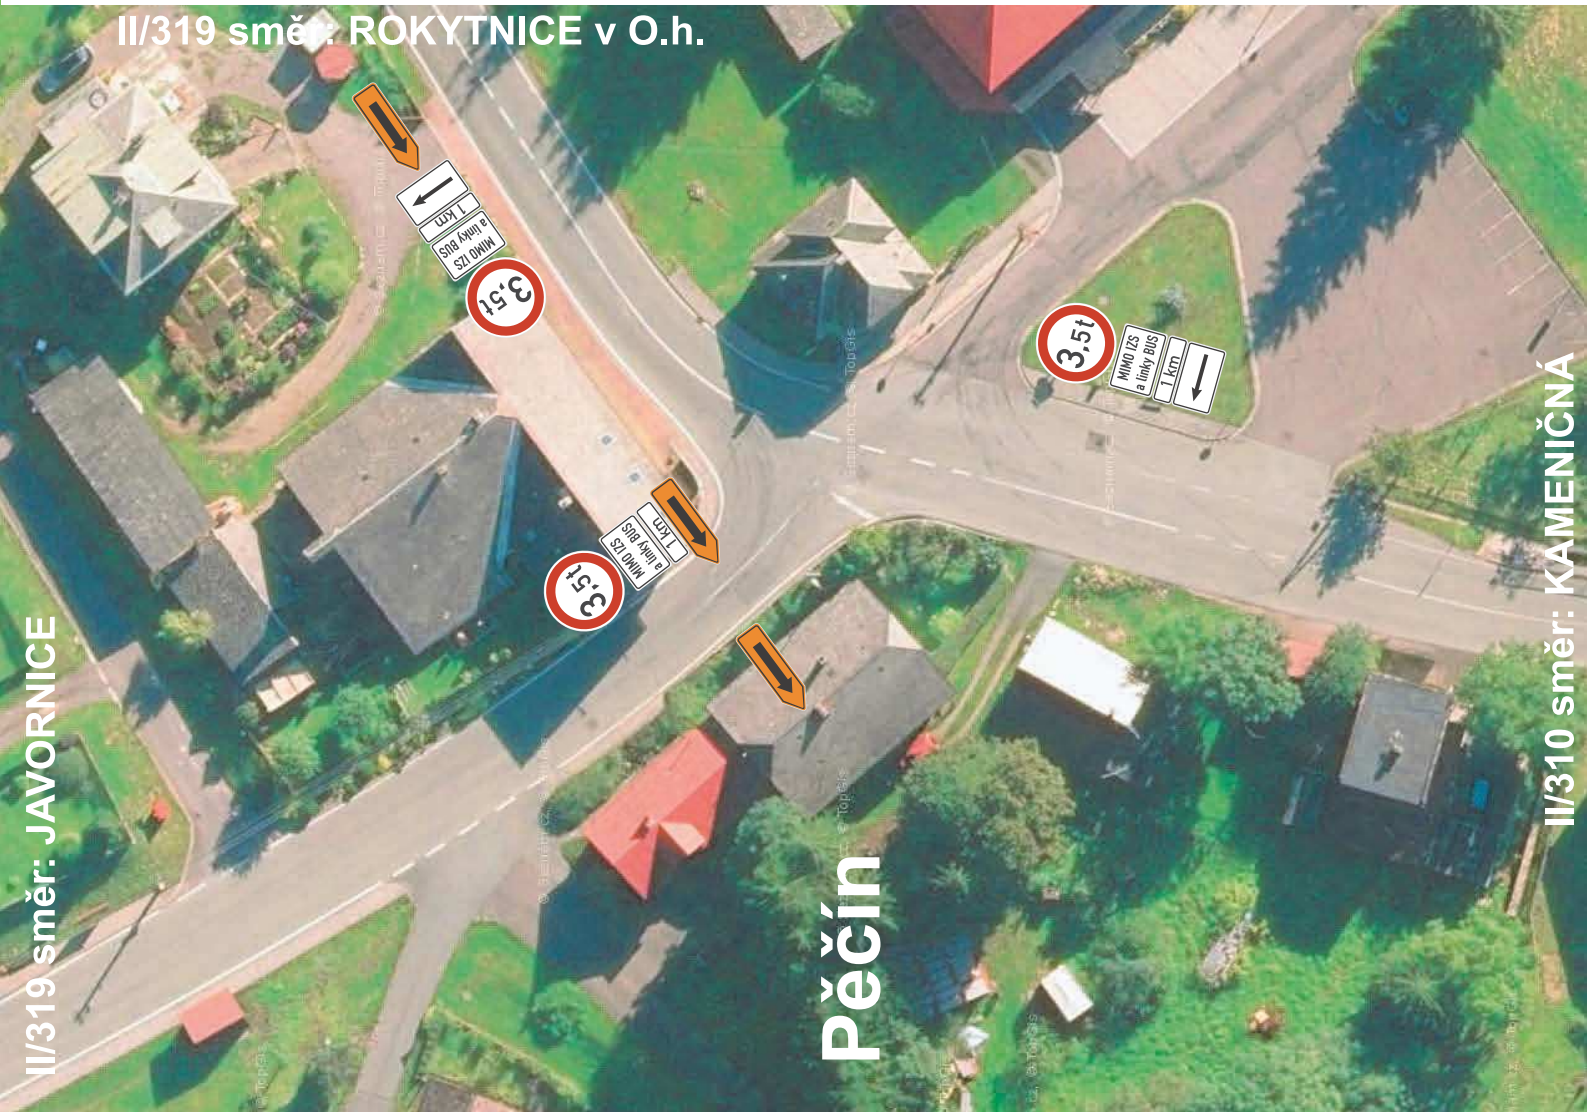

III/319 směr: JAVORNICE

Pěčín

II/319 směr: ROKYTNICE v O.h.

III/310 směr: KAMENIČNÁ